



www.  
labottegadelprogetti.com  
email:  
info@  
labottegadelprogetti.com

La  
bottega  
dei  
progetti

via garibaldi,  
29/1  
carcare (sv)  
019-518954



FRUMENTO- VIVALDI – architetti associati  
p. IVA – C.F. 01555630092

REGIONE LIGURIA



PROVINCIA DI SAVONA

## COMUNE DI ALBISOLA SUPERIORE

VARIANTE URBANISTICA in zona servizi AU.3 e DT4 di PUC ed ISMA di PTCP

### TAV. A/1 Schema di Assetto Urbanistico relativo al nuovo ambito A P C

1:1000

ALLEGATA FUORI TESTO ALLA RELAZIONE ILLUSTRATIVA

**Progettisti**

Arch. Roberta Frumento e Arch. Andrea Vivaldi

**Responsabile del Procedimento**

Arch. Massimo Agamennone  
Settore Territorio ed Infrastrutture


**Dirigente Responsabile:**

Ing. Francesco Barone

maggio 2017

#### LEGENDA

EDIFICI ESISTENTI	
ZONA CONCENTRAZIONE VOLUMETRICA	
PERIMETRO AMBITO A.P.C.	
LOTTE	
NUOVI ACCESSI VEICOLARI	
ALLINEAMENTI	
VIABILITA' PUBBLICA ESISTENTE DA CEDERE	
NUOVA VIABILITA' PUBBLICA IN CESSIONE	
VERDE E SPAZI PUBBLICI IN CESSIONE (ACS)	
AREA INEDIFICABILE	
PARCHEGGI E AREE PUBBLICHE IN CESSIONE	
PARCHEGGI E SERVIZI PUBBLICI E PRIVATI	

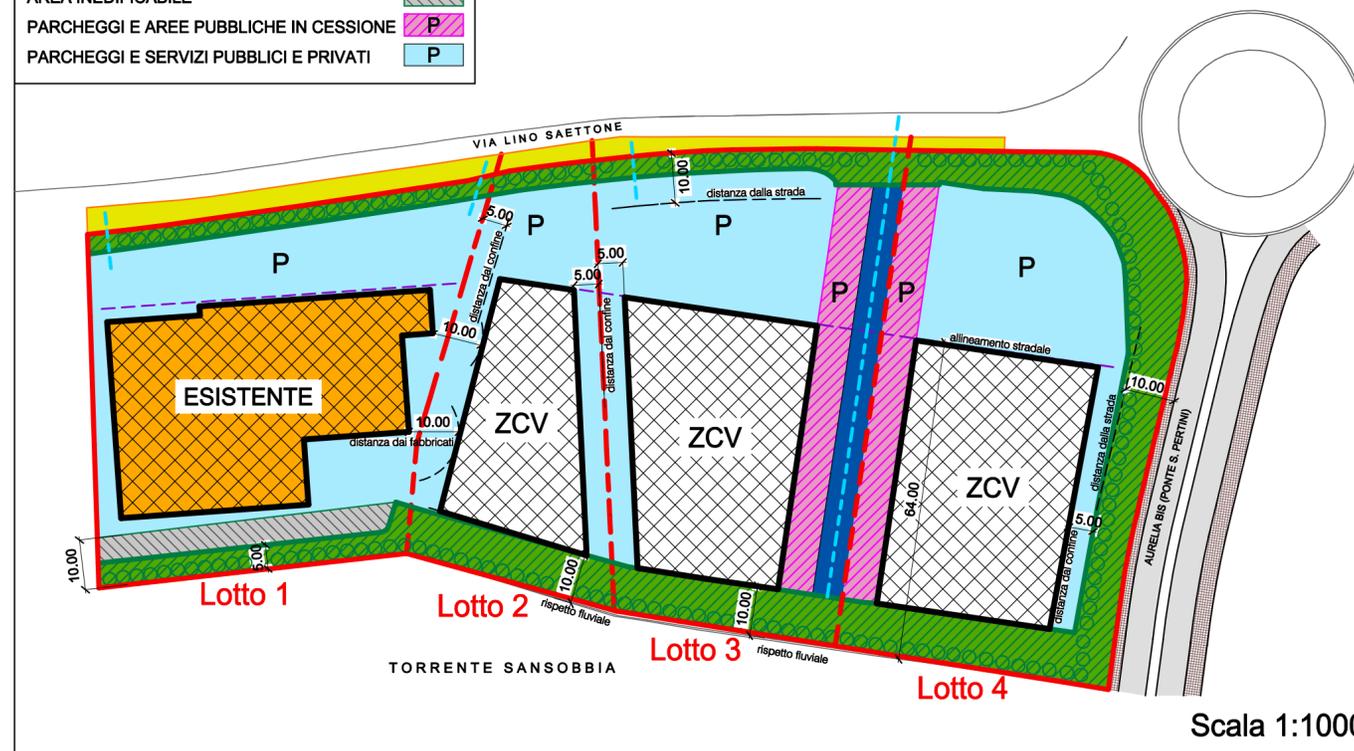

Scala 1:1000