

FRUMENTO- VIVALDI – architetti associati
p. IVA – C.F. 0155630092

REGIONE LIGURIA PROVINCIA DI SAVONA



COMUNE DI ALBISOLA SUPERIORE
VARIANTE URBANISTICA in zona servizi AU.3 e DT4 di PUC ed ISMA di PTCP

TAV. *2a stralcio PUC
STRUTTURA DEL PIANO: ambiti e distretti, infrastrutture e servizi
STATO ATTUALE/PROGETTO/RAFFRONTO
proposta di VARIANTE URBANISTICA al PUC

Progettisti
Arch. Roberta Frumento e Arch. Andrea Vivaldi

Responsabile del Procedimento
Arch. Massimo Agamennone
Settore Territorio ed Infrastrutture

Dirigente Responsabile:
Ing. Francesco Barone

maggio 2017

La bottega dei progetti

via garibaldi, 29/A
carrare (sv)
019-518954

COMUNE DI
ALBISOLA SUPERIORE
PROVINCIA DI SAVONA

PUC

PIANO
URBANISTICO
COMUNALE

COORDINATORE GENERALE
Prof. Arch. Bruno Gabrielli

UFFICIO DEL PIANO
Arch. Danilo Demi
Arch. Pietro Cozzani
Arch. Federica Aleozer

STUDI IDROGEOLOGICI
Dott. Geol. Filippo Carieri

STUDI AGROFORESTALI
Dott. Agr. Fabrizio Del Nero

OGGETTO: STRUTTURA DEL PIANO:
AMBITI E DISTRETTI,
INFRASTRUTTURE E SERVIZI

TAVOLA
***2a**
STRALCIO

SCALA 1:5000


Documento contenente le integrazioni relative alle prescrizioni espresse dalla Regione Liguria con schema n° 58221 di Prot. Gen. anno 2003 in data 10/04/2003 e alle Contro deduzioni alle Osservazioni pervenute al Comune di Albisola Superiore dopo l'adozione del Progetto Definitivo di P.U.C., nonché le modifiche conseguenti ai rilievi di legittimità della Provincia di Savona relativi al voto n° 573/2004 del 17/03/2004

IL SINDACO L'ASSESSORE ALL'URBANISTICA IL SEGRETARIO

LEGENDA

- AU** Ambiti e sub-ambiti di conservazione e riqualificazione (ex art.28) aree urbanizzate
- ANU** Aree non urbanizzate: ambiti e subambiti di conservazione e riqualificazione
- AGR** Aree di produzione agricola (ex art.35)
 - int-est** intensiva-estensiva
 - sil-pas** silvo-pastorali
 - ser** serre
- PRES** Territori di presidio ambientale (ex art.36)
 - ins** insediamenti
 - riq** riqualificazione
 - arch** archeologico
 - rin** rinaturalizzazione
 - amb** ambientale
- NO-INS** Territori non insediabili (ex art.37)
- AA** Ambiti produttivi artigianali
- AA** Ambiti produttivi artigianali
- APC** Ambiti produttivi commerciali
- AS** Ambiti sportivi speciali
- DT** Distretti di trasformazione (ex art.29)
- ai** Aree di intervento
- Servizi esistenti e di progetto**
- Infrastrutture esistenti**
- Infrastrutture di progetto**
- Percorsi pedonali e ciclabili**
- Percorso pedonale sospeso**
- Viabilità a traffico specialistico**
- Tracciato tramvia**
- Aree storicamente esondate**
- Espansione attrezzature cimiteriali**
- Fascia di rispetto cimiteriale**


STATO ATTUALE

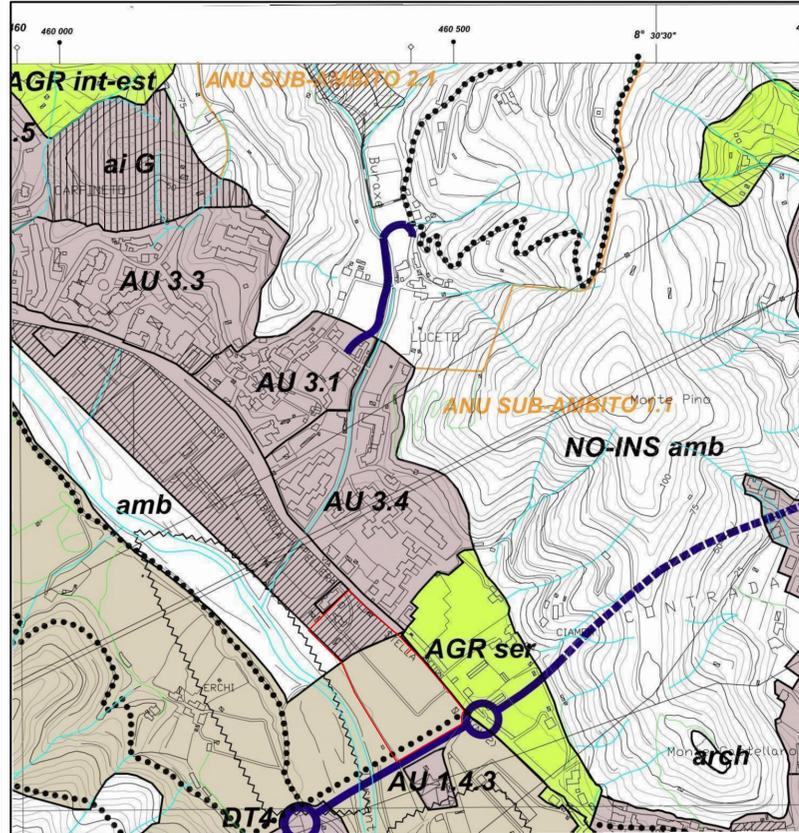

Stralcio di P.U.C.

1:5000


PROPOSTA DI VARIANTE (APC)

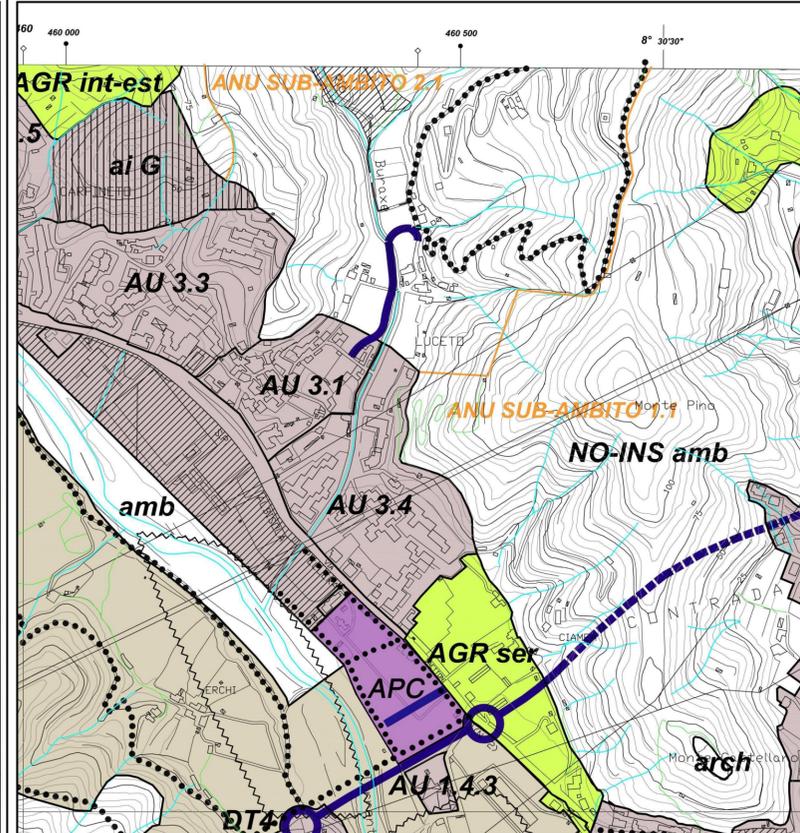

Stralcio di P.U.C.

1:5000

RAFFRONTO

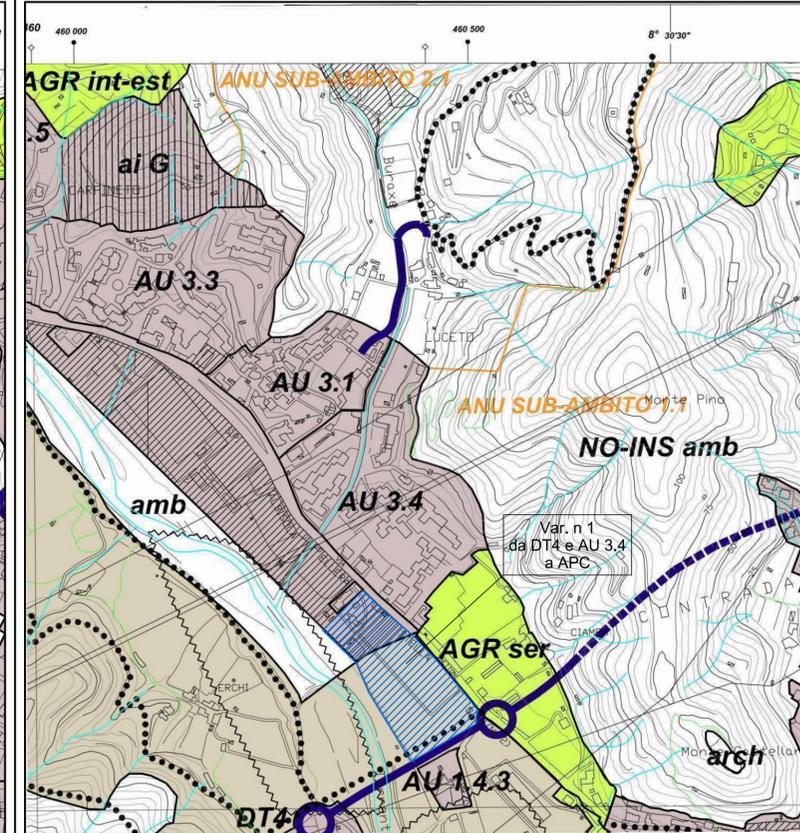

Stralcio di P.U.C.

1:5000