Visualizzazioni 3D

Vista 4 | Visuale dal torrente Sansobbia

Vista 5 | Visuale dal ponte pedonale

Vista 6 | Visuale dalla passeggiata a mare

Vista 7 | Visuale dalla passerella di accesso

Piano Urbanistico Operativo
DT1 Albisola Superiore

Planimetria di riferimento | scala 1:2000

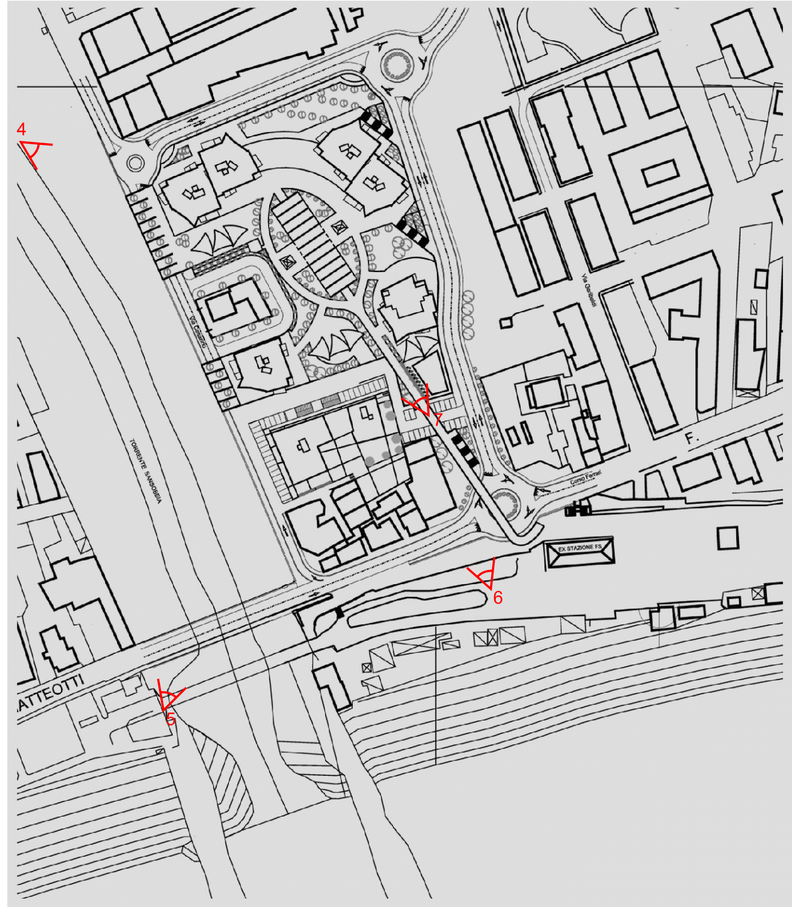

Comune di Albisola Superiore

[ab] ARCHITETTURA alessandra bonanni

Piano Urbanistico Operativo
DT1 - ALBISOLA SUPERIORE

> proponenti:	Baruc Sviluppo s.r.l. Sansobbia Sviluppo s.r.l. Talea Società di Gestione Immobiliare S.P.A. GE.IM.PA. s.r.l.	
> progetto architettonico:	Arch. Alessandra Bonanni piazza G. Chabrol, 2 - 17100 Savona (SV) tel. +39 019 2048904 - email: architettura@alessandrabonanni.it	
> oggetto tavola:	PROGETTO Visualizzazioni 3D	
> scala:	> data: Luglio 2013	> tav: 25b
	> aggiornamento:	

A termine di legge è rigorosamente vietato riprodurre o comunicare a terzi il contenuto del presente elaborato