


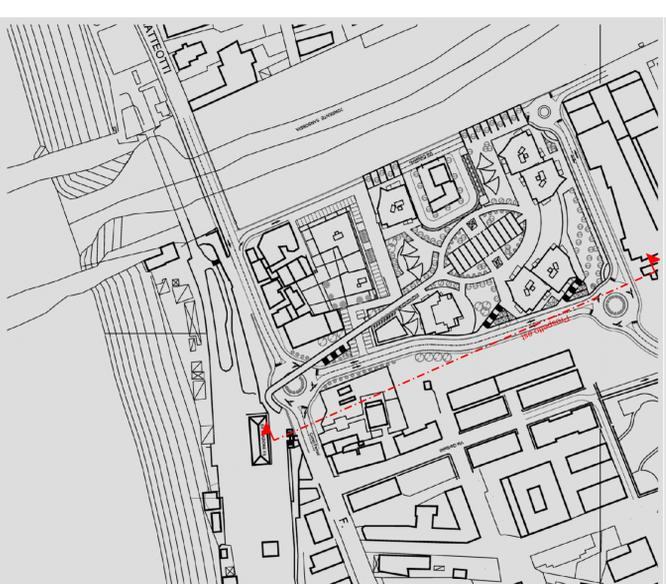

Prospetto Est



Comune di Albisola Superiore



Piano Urbanistico Operativo

DT1 - ALBISOLA SUPERIORE

> progettisti:

Banc Sviluppo s.r.l.
Sarsobbia Sviluppo s.r.l.
Talea Società di Gestione Immobiliare S.p.A.
GE.IM.PA. s.r.l.

> progetto architettonico:

Arch. Alessandra Bonanni
piazza G. Cesare, 2 - 17029 Sassone (SV)
tel. 010/421000 - fax 010/421001
www.architettonicaab.com - a.abonanni@messnerbonanni.it

> oggetto tavola:

PROGETTO
Prospetti generali
Fosspello Est

> scala: 1:300

> data: Luglio 2013

> tav. 24b

> aggiornamenti:

A termine di legge è espressamente vietato produrre o comunicare a terzi il contenuto del presente elaborato