


## SCHEMA DISTRIBUTIVO AD ASSETTO DEFINITIVO

### LEGENDA

- RETE VIARIA**
- FASE 1 BREVE TERMINE
  - FASE 2 MEDIO TERMINE
  - FASE 3 LUNGO TERMINE
- INCROCI**
- FASE 1 BREVE TERMINE
  - FASE 2 MEDIO TERMINE
  - FASE 3 LUNGO TERMINE
- NOTAZIONE**
- A BORDO DA STUDIARE
- CLASSIFICAZIONE STRADE**
- AUTOSTRADA
  - AURELIA BIS
  - RETE PRINCIPALE URBANA
  - STRADE INTER QUARTIERE E RESIDENZIALI
  - RETE LOCALE (ZONA 30)
  - ZONA A TRAFFICO LIMITATO (ZTL)
  - PERCORSI PEDONALI
- CLASSIFICAZIONE STRADE**
- A
  - C
  - E
  - F
  - F
- INTERVENTI DI MODERAZIONE E FLUIDIFICAZIONE DEL TRAFFICO**
- SVILUPPO DELLE PREVISIONI CON IL PROGETTO
  - INTEGRATO DEL P.U.O.

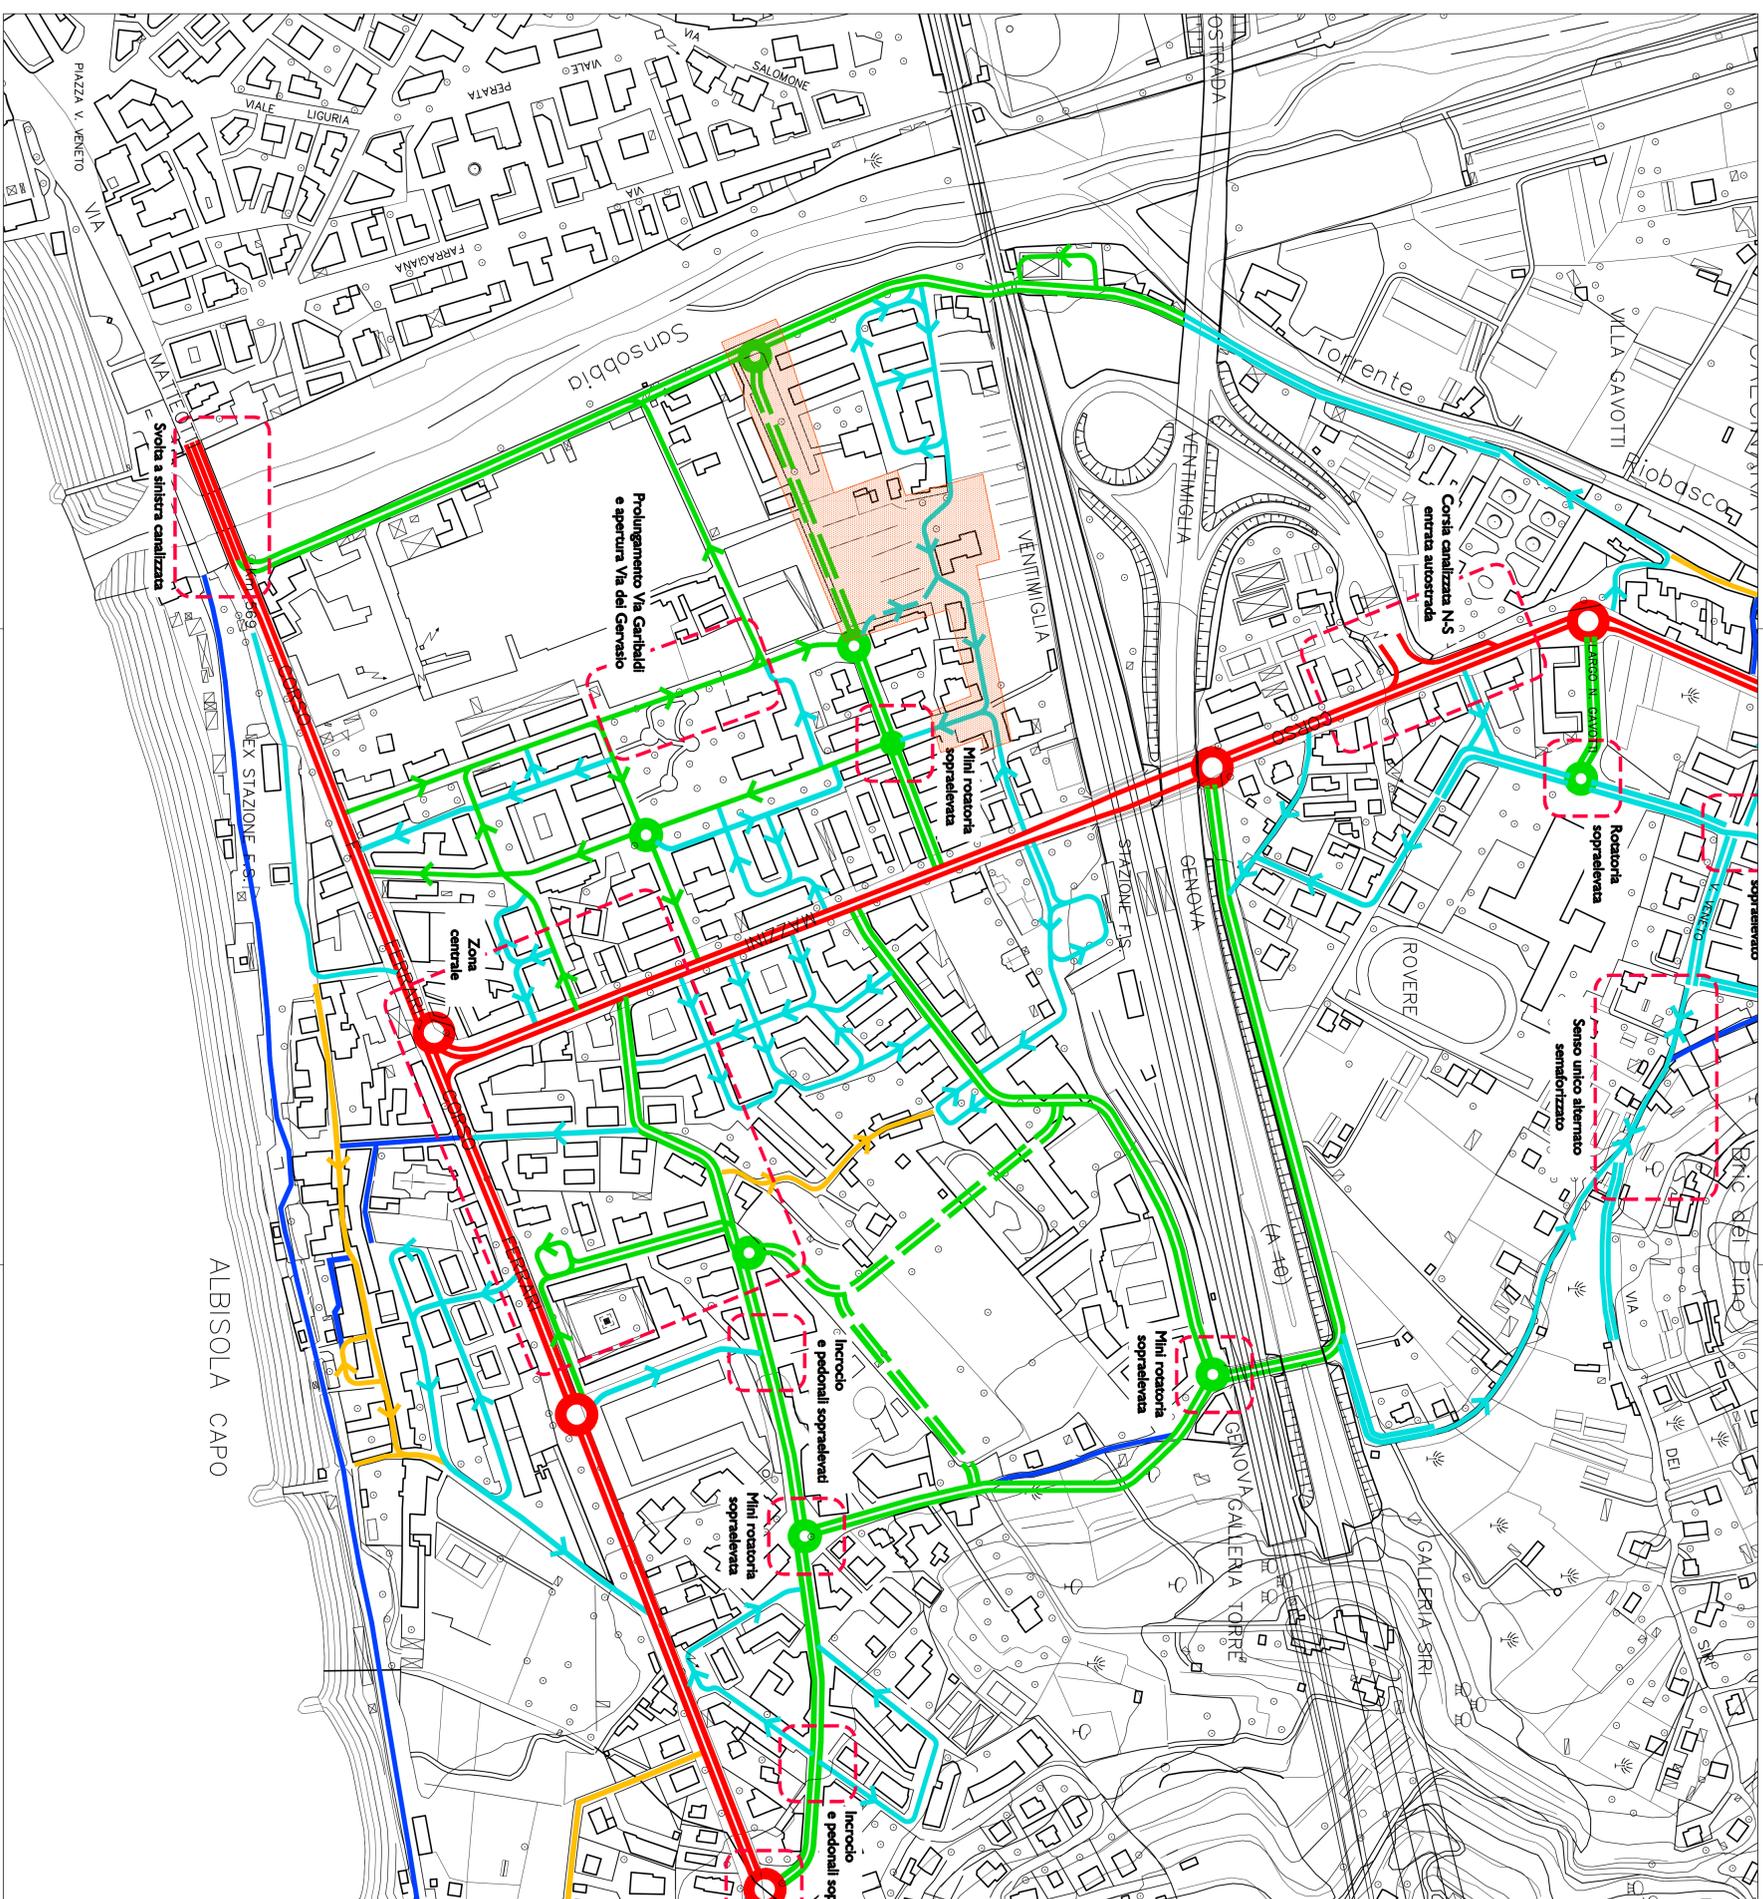

**COMUNE DI ALBISOLA SUPERIORE**  
**PROVINCIA DI SAVONA**

**PROGETTO URBANISTICO OPERATIVO**

**INTERVENTO DI EDILIZIA RESIDENZIALE CONVENZIONATA ed ECOCOMPATIBILE**

**ZONA ex PEEP MARICONI**

Opere: Adattamento del Piano comunale del Territorio Urbano  
**SCHEMA GENERALE VIABILITA' A BREVE TERMINE (STRALCIO)**

**etubios**  
 CONSORZIO EDILIZIO COOPERATIVO

Progetto: **SIETE** LI ACQUEDUCCA  
 ADP. GIORGIO MALLARINO

Scale: 1:200  
**Tavola n° 25/u1**

Progetto: 1/19  
 Consorzio Edilizio in Albisola Superiore  
 P.U.O. 2010/2014/2015/2016/4267/4