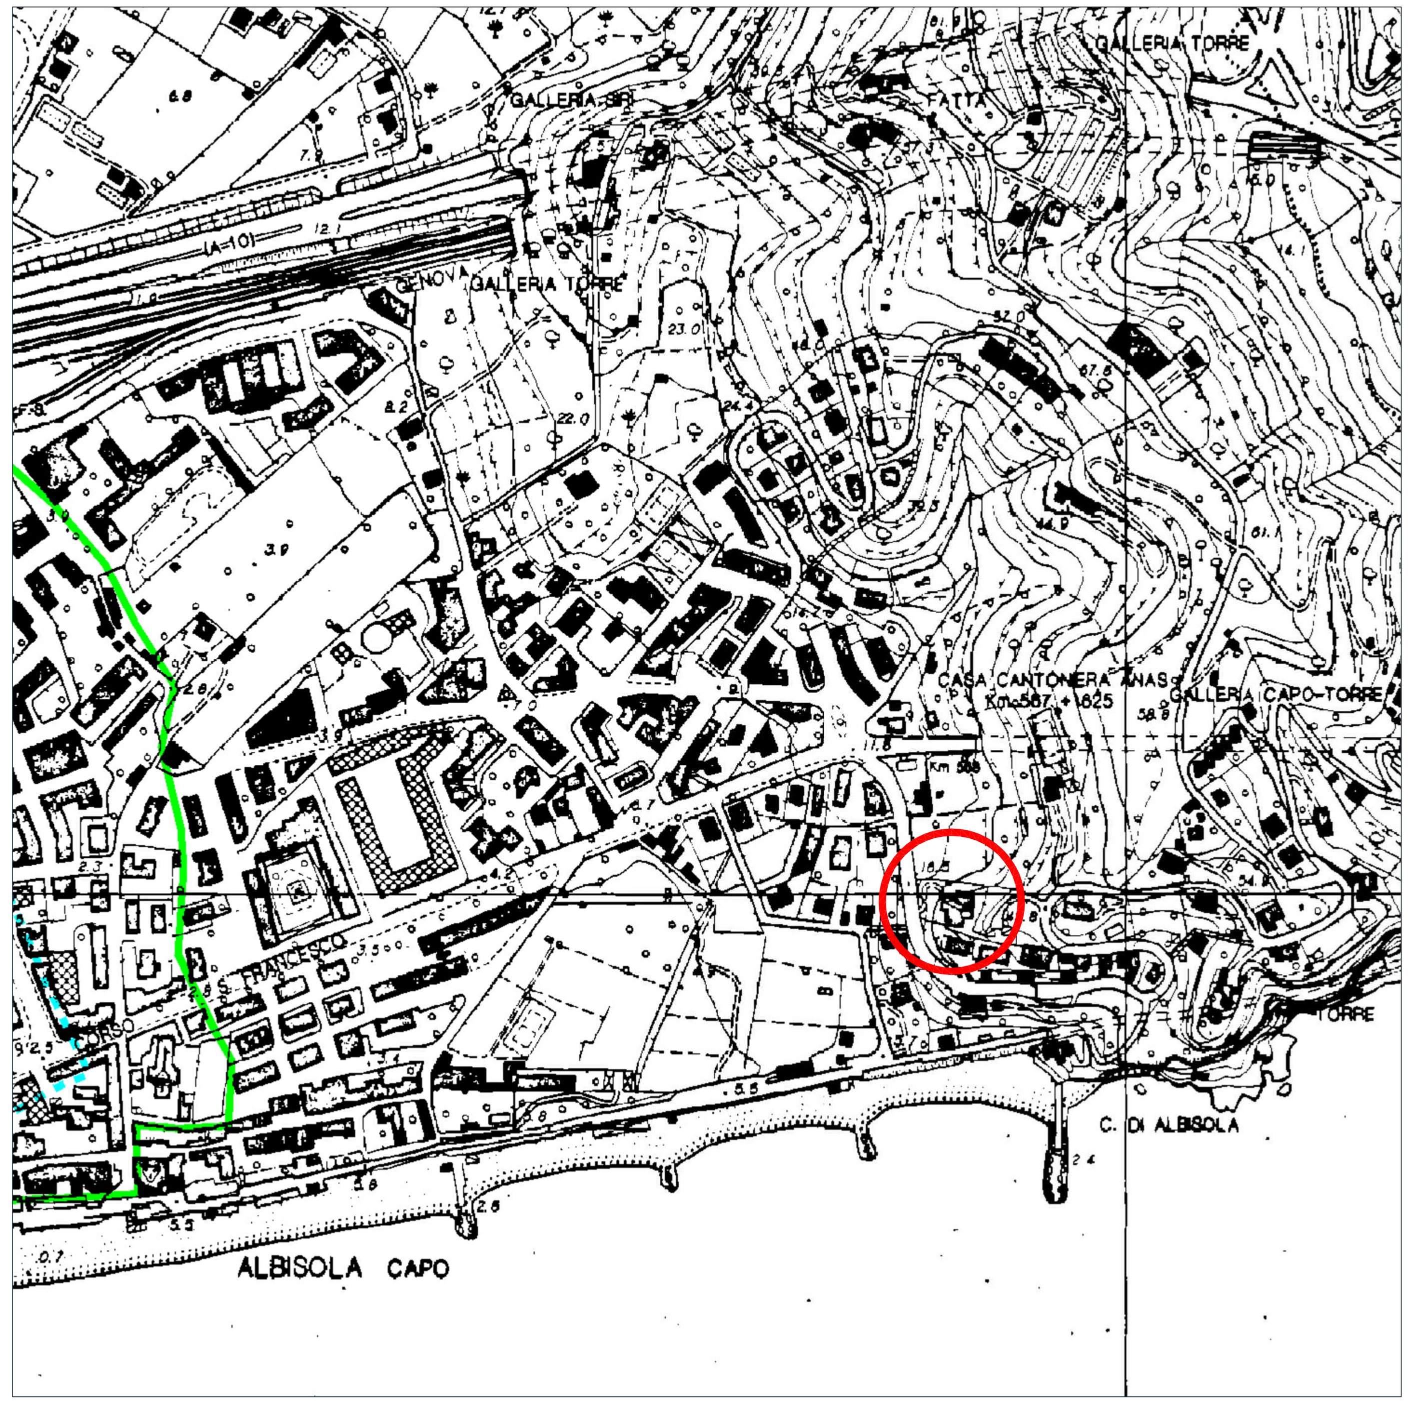

Estratto del PdB - aree inondabili - scala 1:5000

Estratto del CTR - scala 1:5000

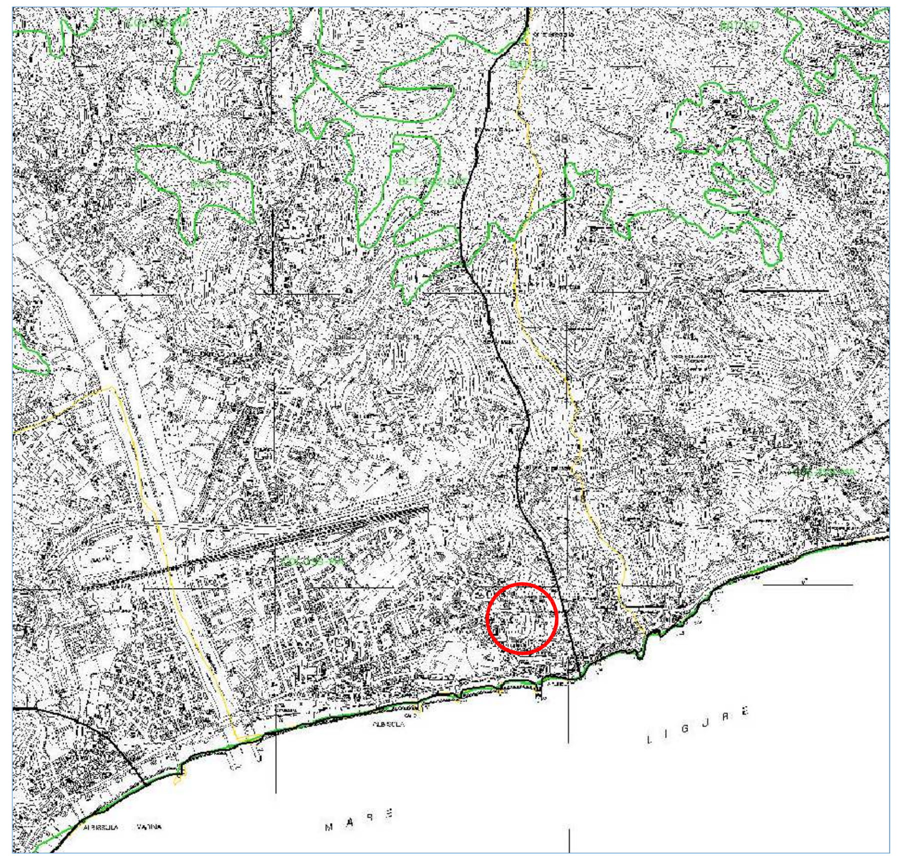

Estratto del PTCP assetto vegetazionale - scala 1:25000

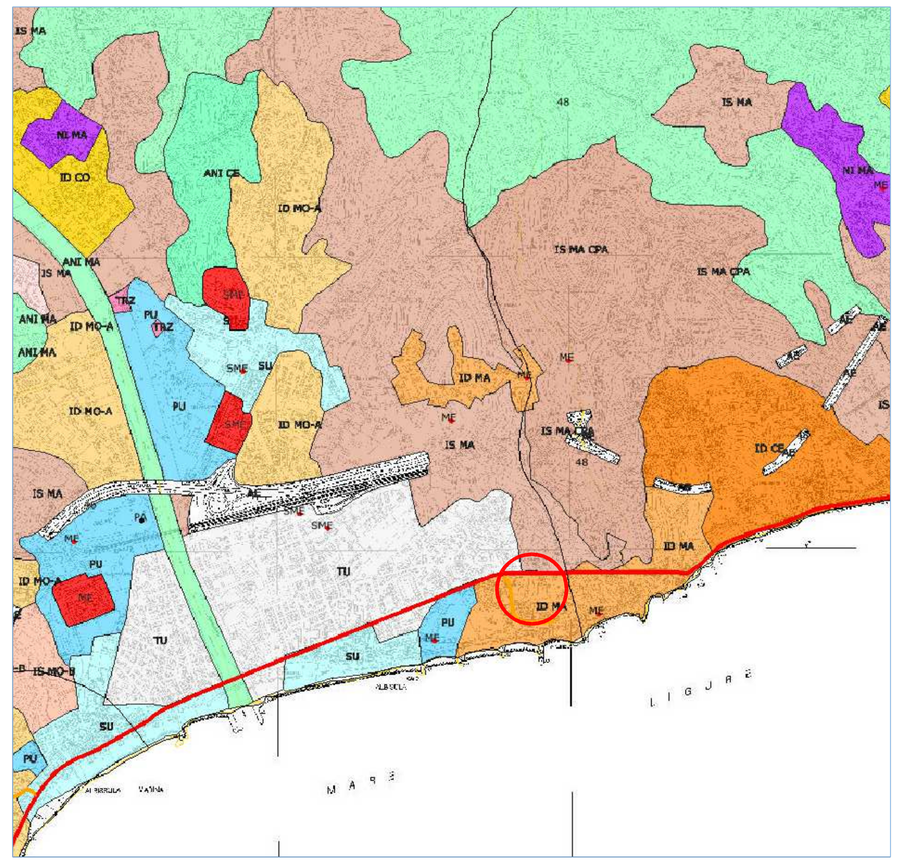

Estratto del PTCP assetto insediativo - scala 1:25000

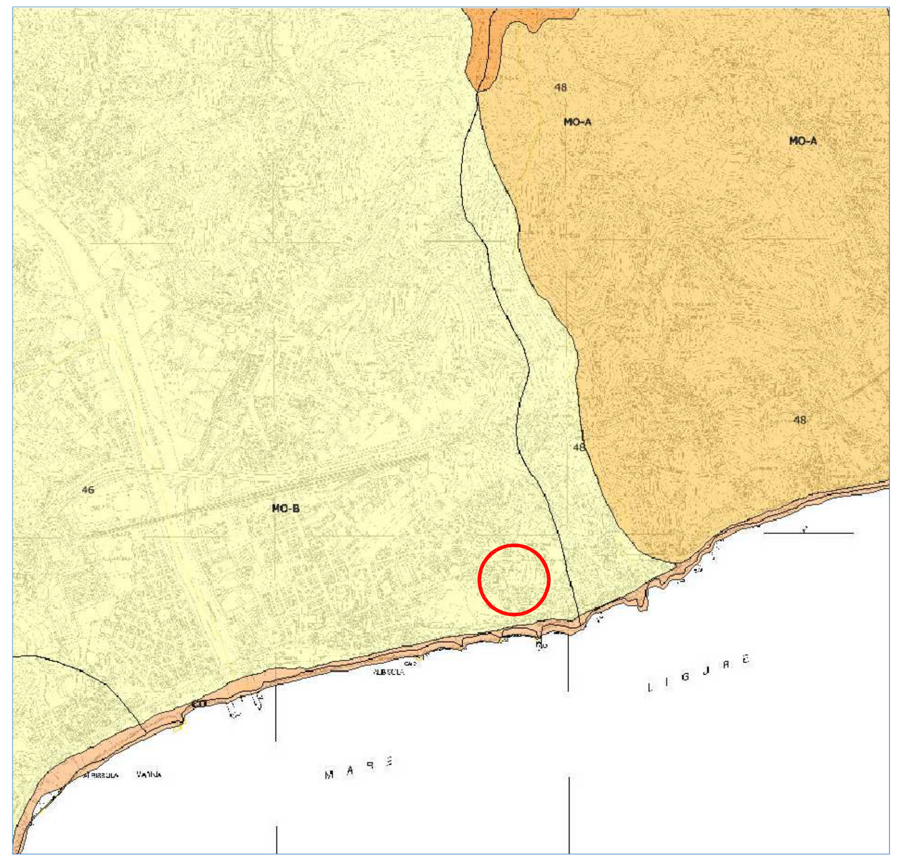

Estratto del PTCP assetto geomorfologico - scala 1:25000

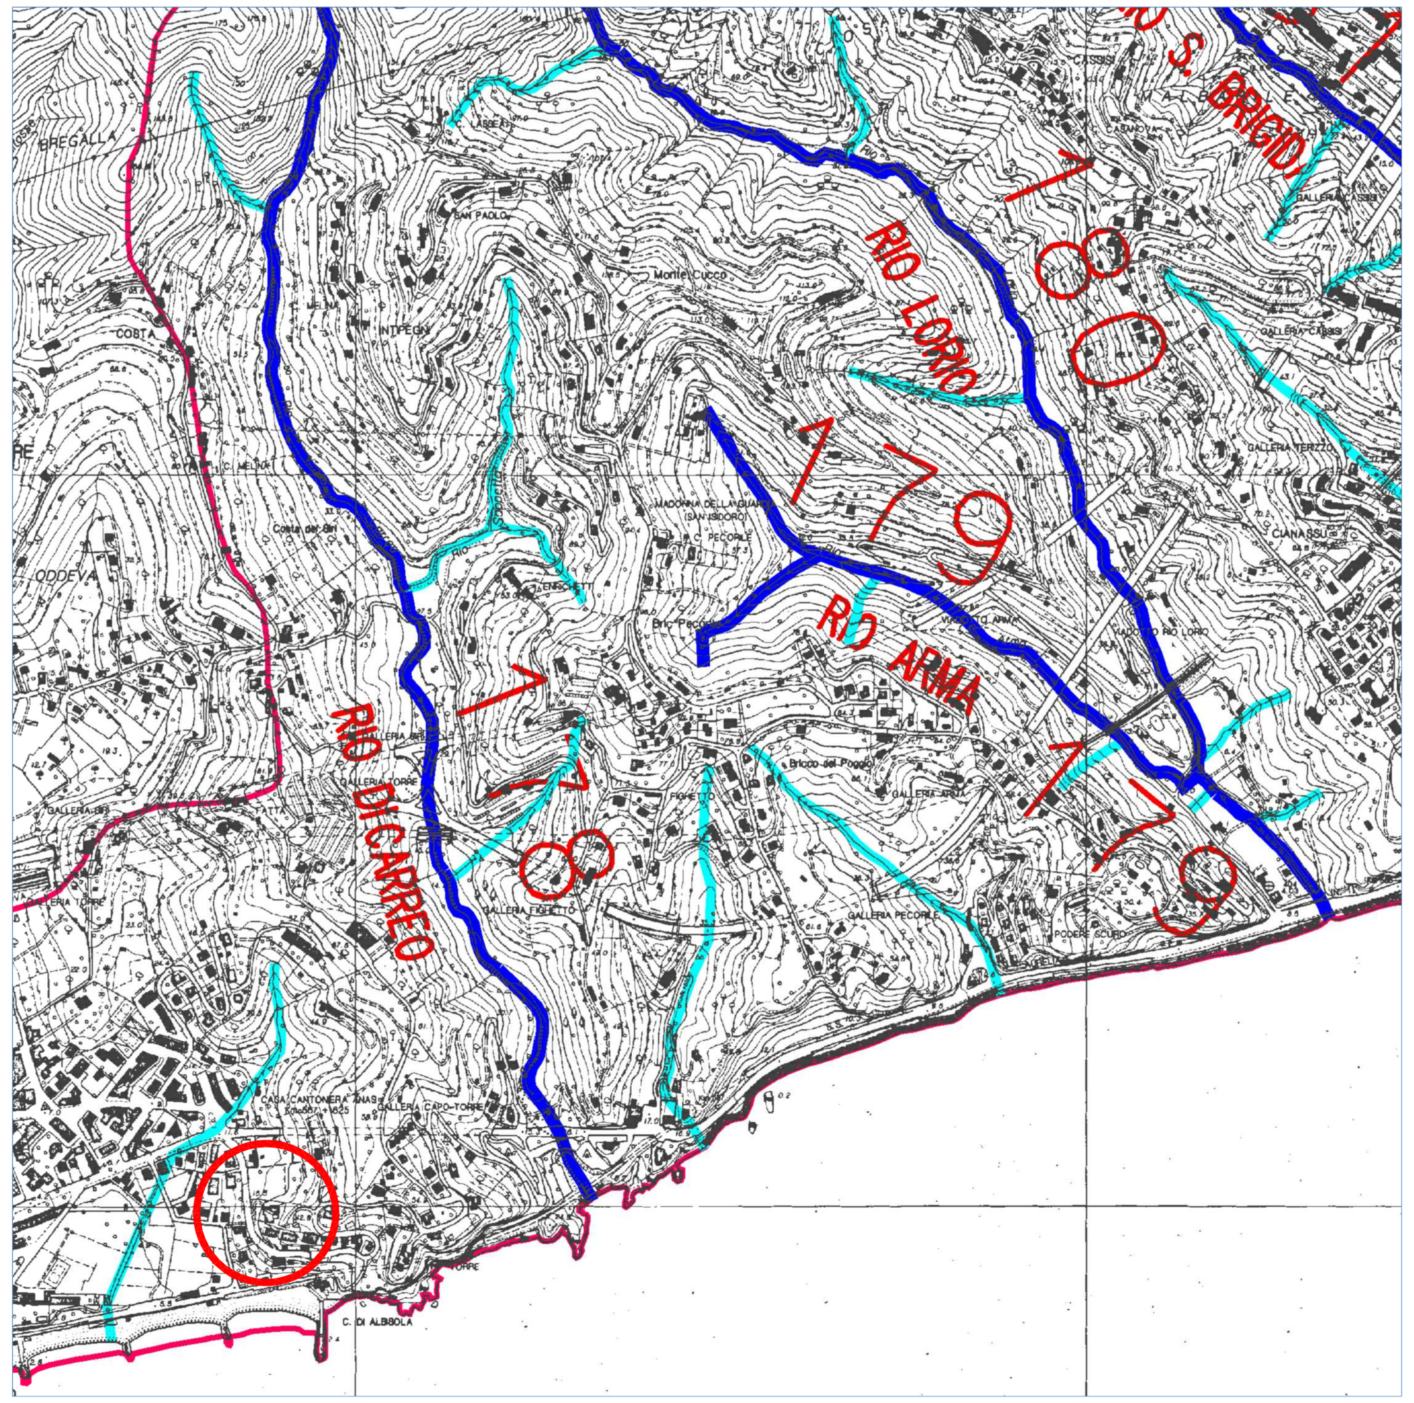

Estratto del PdB - reticolo idrografico - scala 1:10.000

Estratto del PdB - suscettività al dissesto - scala 1:10.000

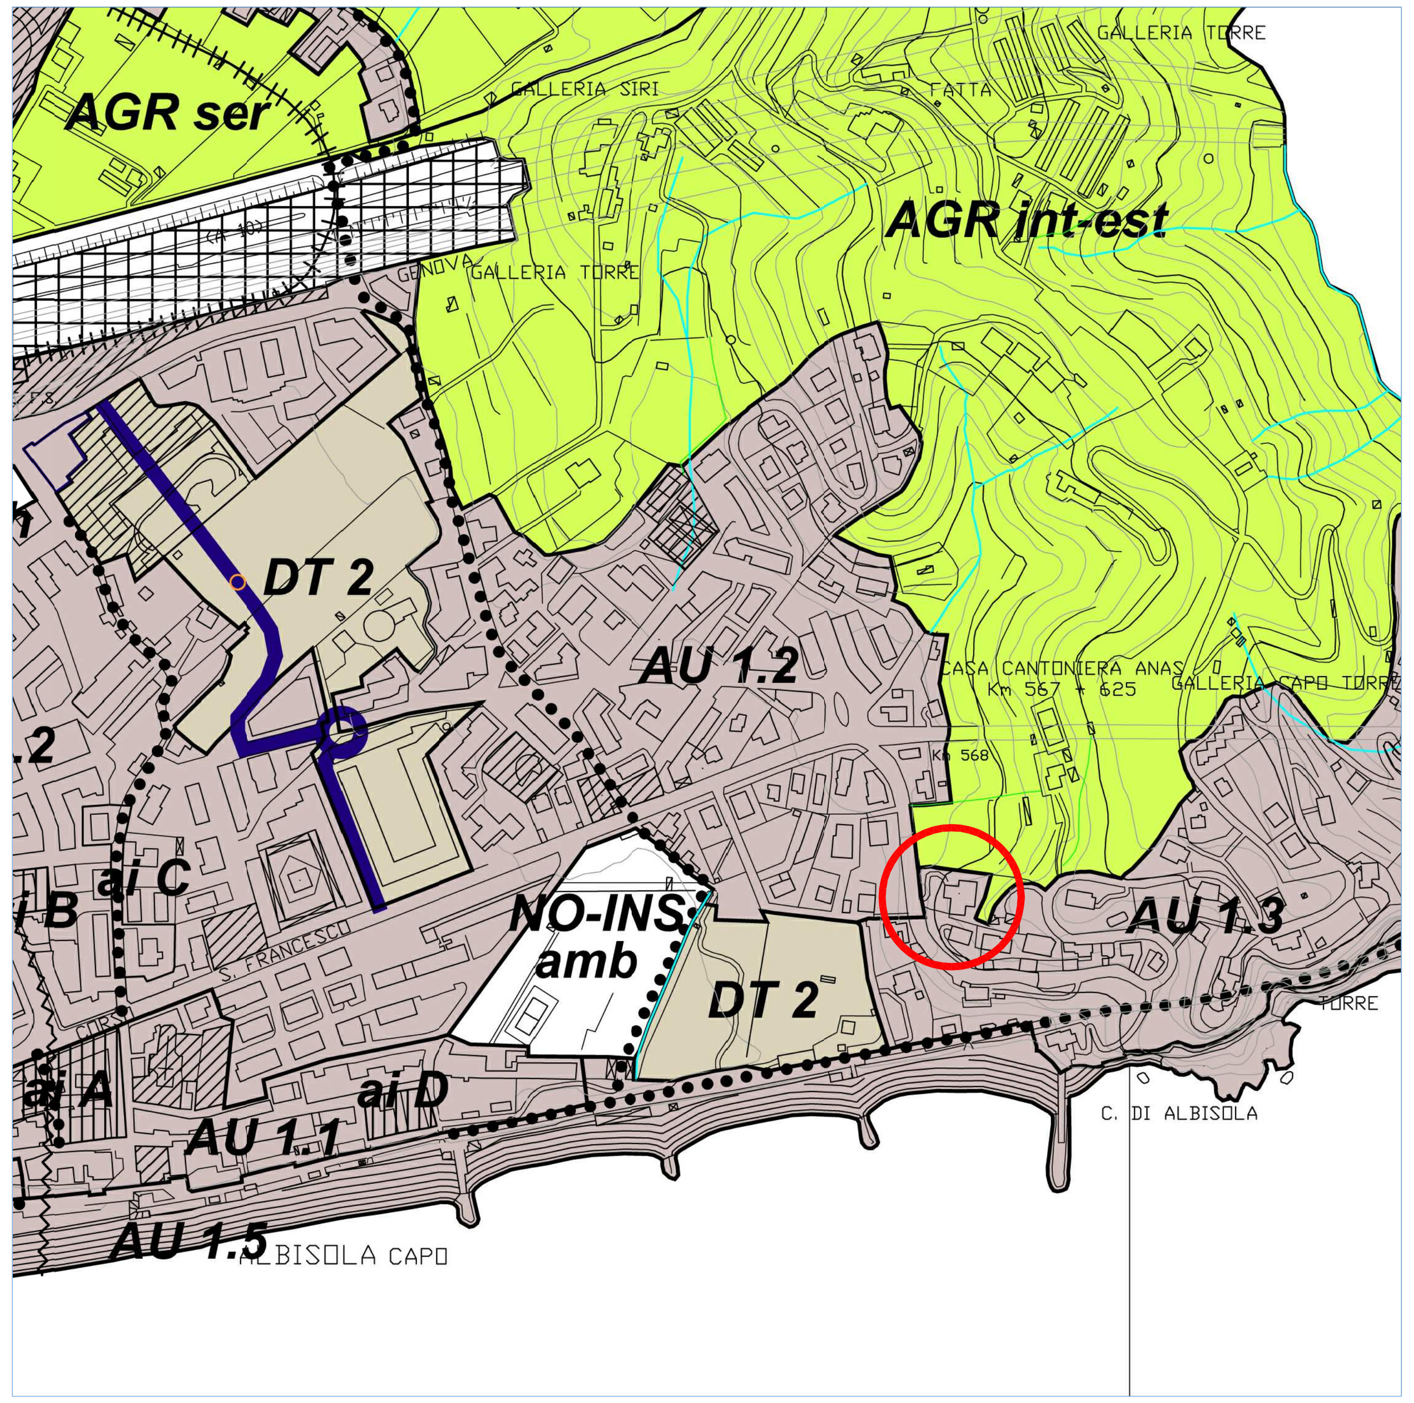

Estratto del PUC - scala 1:5000

INTERVENTO DI NUOVA COSTRUZIONE PER AMPLIAMENTO DELL'ATTIVITA' PRODUTTIVA A CARATTERE RICETTIVO DENOMINATA HOTEL BELSIT SITA NEL COMUNE DI ALBISOLA SUPERIORE AI SENSI DELLA L.R. 10/2012 E SS.MM.II. ATTUATO CON PERMESSO DI COSTRUIRE AI SENSI DEL D.P.R. 6 GIUGNO 2001, N. 380

Ubicazione	COMUNE DI ALBISOLA SUPERIORE
Codice commessa	15-005 pr
Committente	Fiore Marco ditta individuale con sede in Corso Ferrari 7, Albisola Superiore - P.iva 00942600099
Oggetto elaborato	OPERE DI URBANIZZAZIONE - Corografia
Numero elaborato	D18
Nome file	D18 - OOUU Corografia .dwg
Scala	varie
Progettisti responsabili	architetto Massimo Armellino — architetto Fabio Poggio

MASSIMO ARMELLINO ARCHITETTO — FABIO POGGIO ARCHITETTO

	data	note	elaborato da	verificato da
consegna	19/03/2018		arch. M. Sacco	arch. F. Poggio
revisioni	data	note	elaborato da	verificato da
1				
2				
3				
4				
5				

Questo elaborato è di proprietà intellettuale della committenza ed ad uso esclusivo di questa commessa.

Armellino & Poggio architetti associati - ap@armellinopoggio.it

Piazza Diaz, 11 / 1F - 17100 Savona, Tel. 019-8489346 - p. I.V.A. 02269280042