



Individuazione del perimetro di intervento - SCALA 1:500

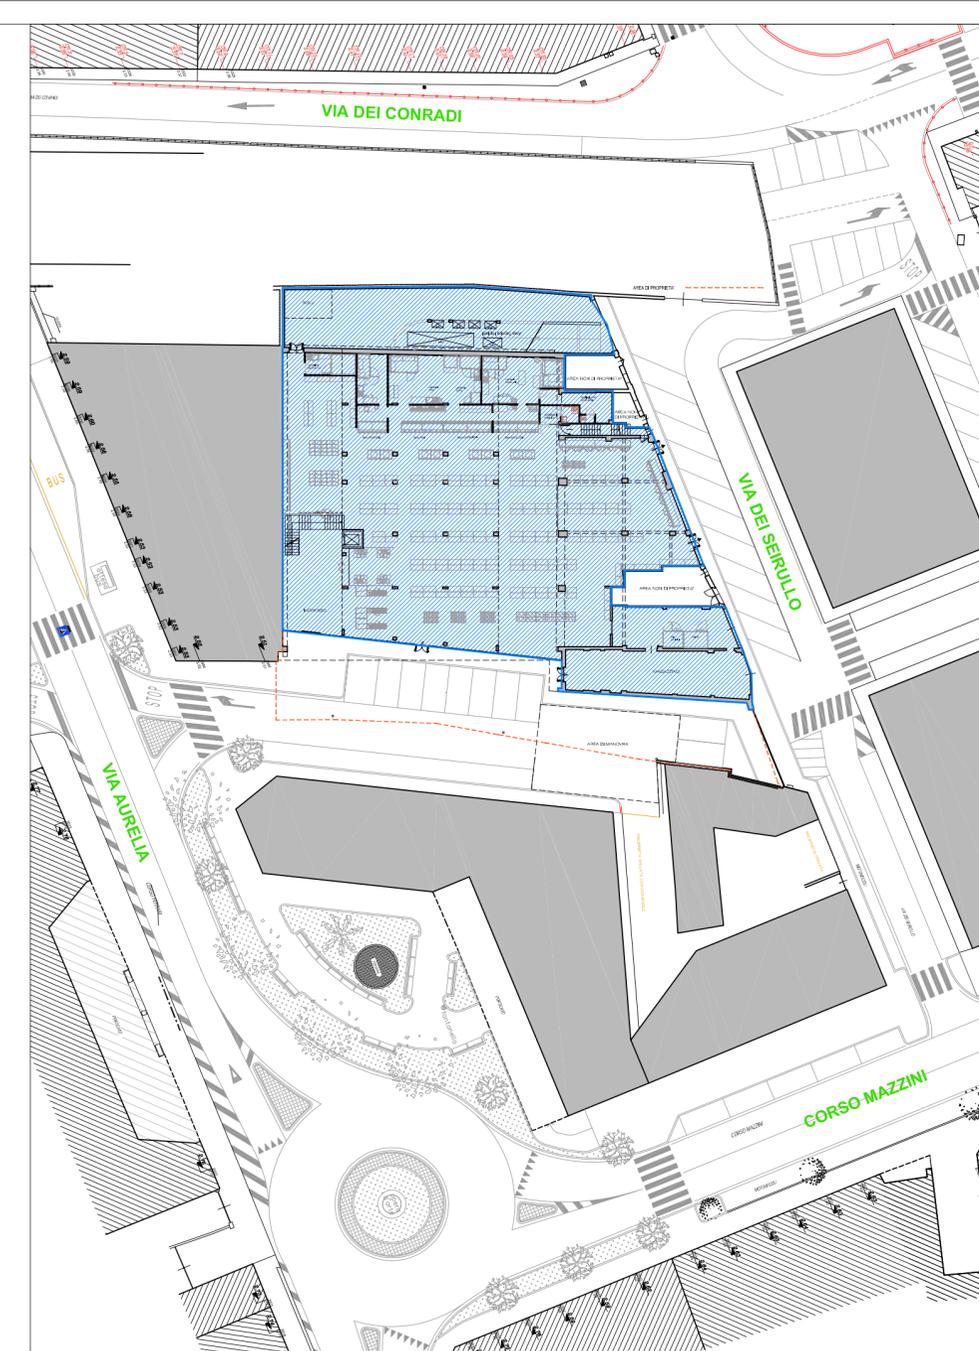

Individuazione del perimetro protetto dell'edificio - SCALA 1:500

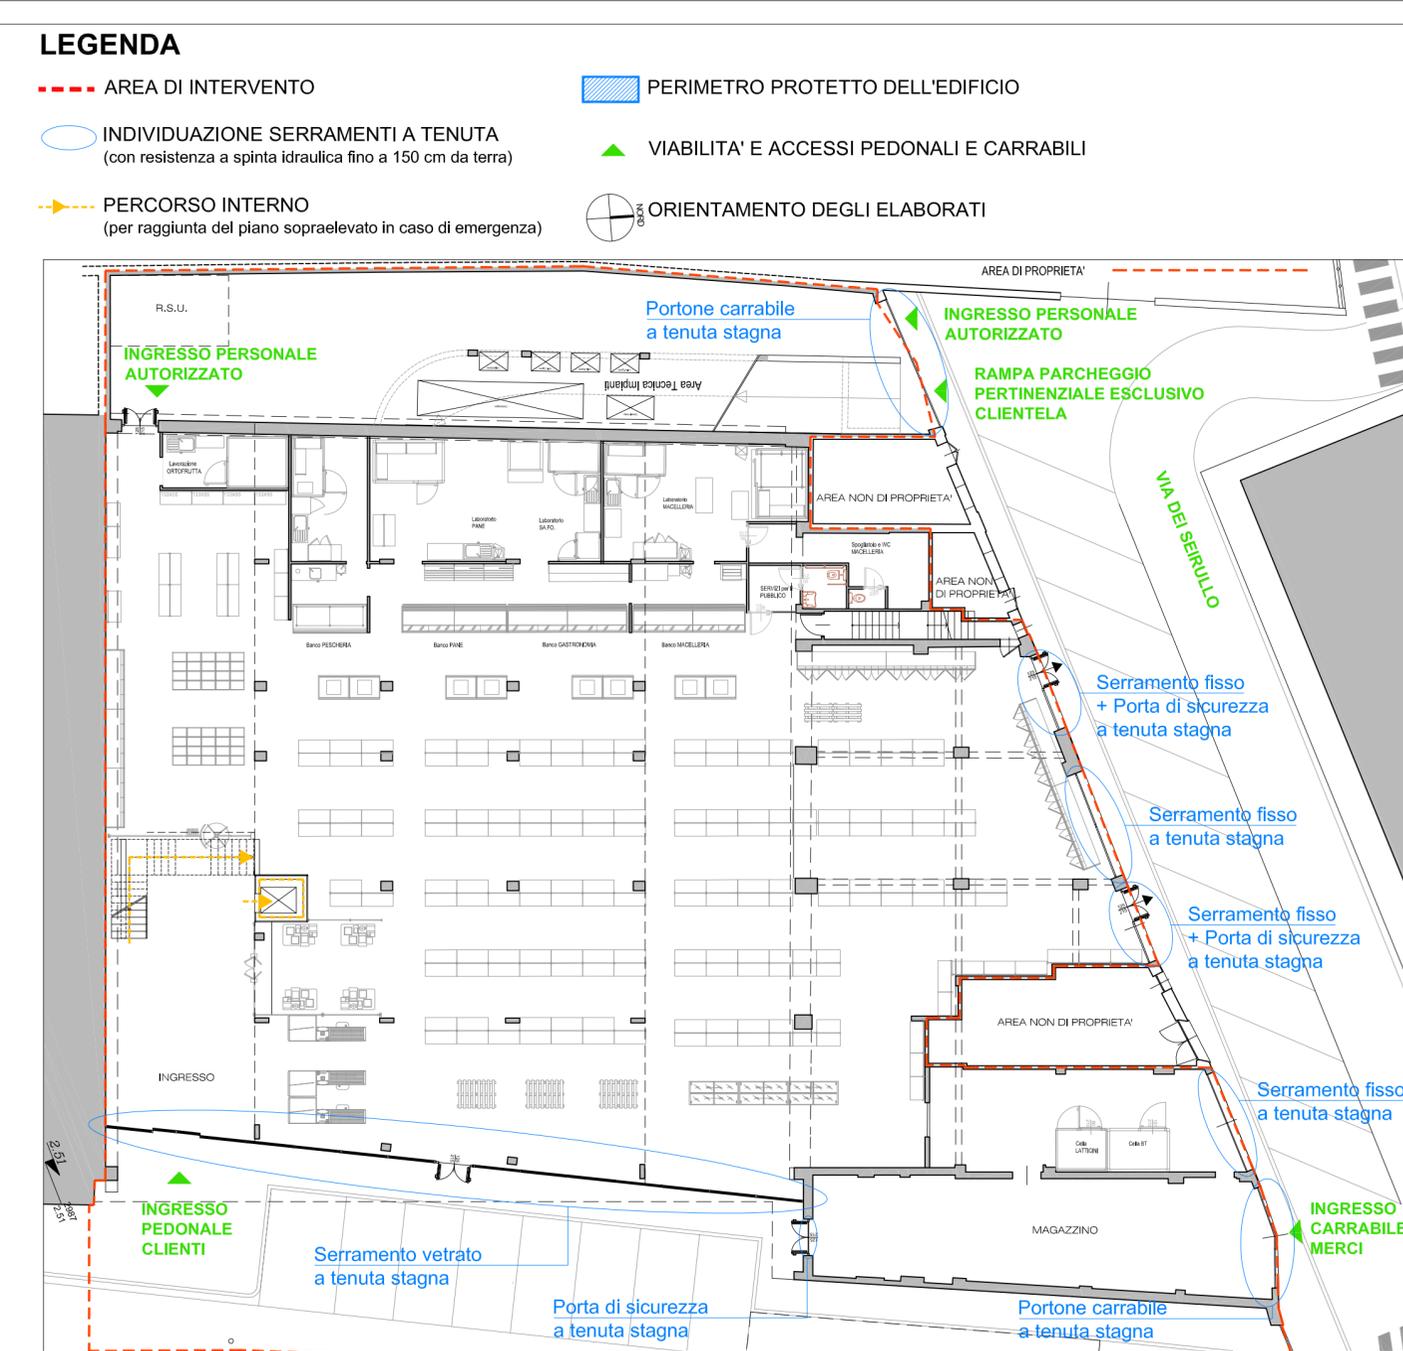

Individuazione dei serramenti a tenuta e degli accessi - SCALA 1:200

LEGENDA

- - - AREA DI INTERVENTO
- ▭ PERIMETRO PROTETTO DELL'EDIFICIO
- INDIVIDUAZIONE SERRAMENTI A TENUTA (con resistenza a spinta idraulica fino a 150 cm da terra)
- ▲ VIABILITA' E ACCESSI PEDONALI E CARRABILI
- - - PERCORSO INTERNO (per raggiunta del piano sopraelevato in caso di emergenza)
- ⊙ ORIENTAMENTO DEGLI ELABORATI

PROCEDIMENTO UNICO INTERVENTO DI RISTRUTTURAZIONE EDILIZIA PER STRUTTURA COMMERCIALE

COMUNE DI ALBISOLA SUPERIORE
Via dei Seirullo 23-37

Ubicazione	COMUNE DI ALBISOLA SUPERIORE (SV)		
Codice commessa	-		
Committente	ARIMONDO SRL Sede legale: Via Aurelia 136 - San Bartolomeo al Mare (IM) C.F. 00397200080		
Oggetto elaborato	ACCORGIMENTI TECNICO COSTRUTTIVI finalizzati ad impedire ad esondazione di interessare l'interno dell'edificio commerciale a progetto		
Numero elaborato	D14		
Nome file	Dati di progetto.dwg		
Scala	VARIE		
Progettisti responsabili	architetto Massimo Armellino	architetto Fabio Poggio	
			
consegna	data	note	elaborato da
	22/12/2017		arch. M. Sacco
revisioni	data	note	elaborato da
	1		
	2		
	3		
	4		
5			