



LEGENDA

- AMBITO IP
 - OPERA A SCOMPUTO PREVISTA
 - PROLUNGAMENTO VIA GARIBALDI E APERTURA VIA DEL GERVASIO
 - RIFACIMENTO TAPPETO VIA CONRADI -DA INCROCIO CON VIA DEI LEVANTINO A INCROCIO VIA SCIACCARAMA-
- RETE VIARIA
FASE 1 BREVE TERMINE
FASE 2 MEDIO TERMINE
FASE 3 LUNGO TERMINE
- INCROCI
FASE 1 BREVE TERMINE
FASE 2 MEDIO TERMINE
FASE 3 LUNGO TERMINE
- CLASSIFICAZIONE STRADE
- AUTOSTRADA
- AURELIA BIS
- RETE PRINCIPALE URBANA
- STRADE INTER QUARTIERE E RESIDENZIALI
- RETE LOCALE (ZONA 30)
- ZONA A TRAFFICO LIMITATO (ZTL)
- PERCORSI PEDONALI
- INTERVENTI DI MODERAZIONE E FLUIDIFICAZIONE DEL TRAFFICO


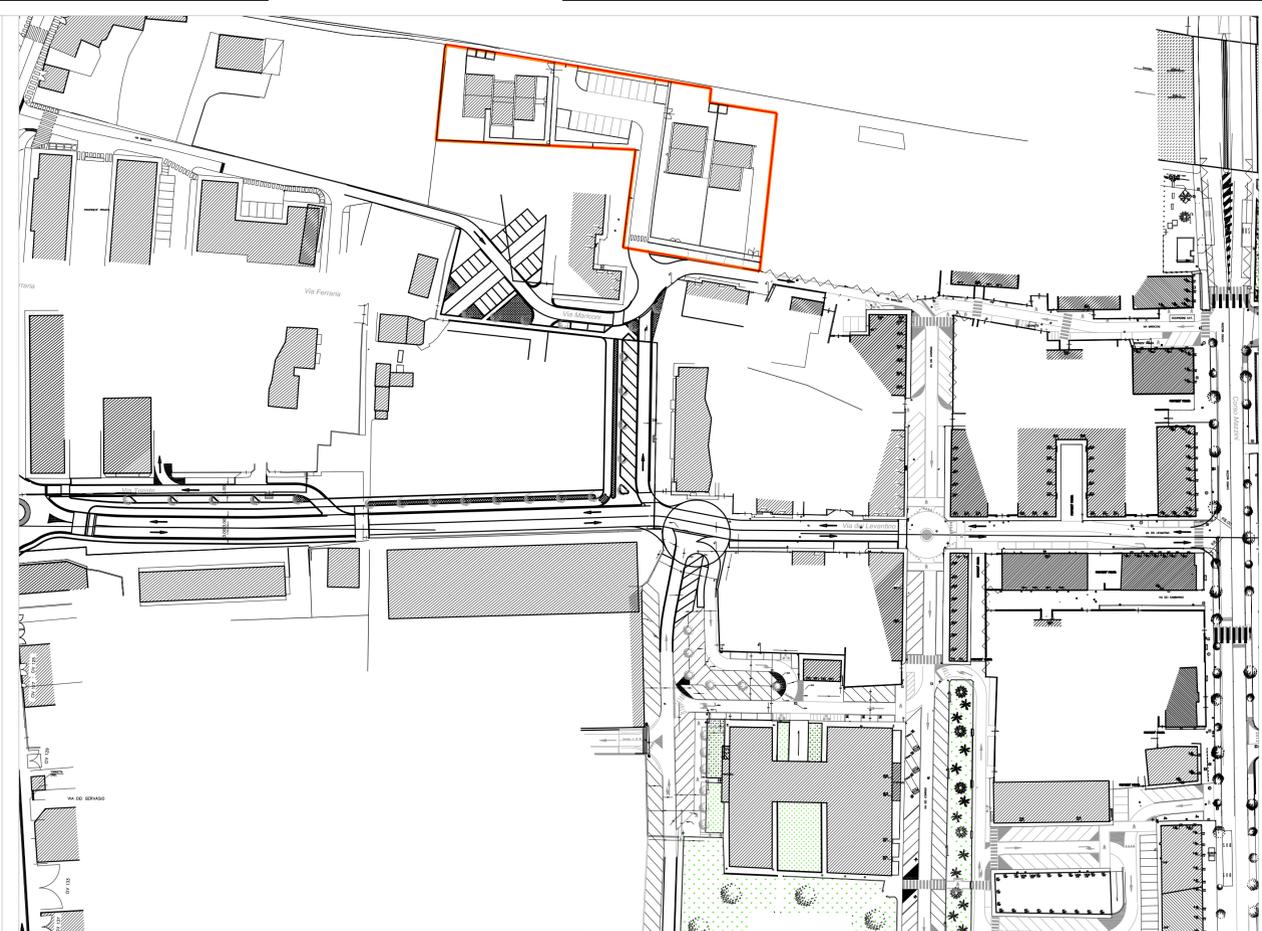


INSERIMENTO INTERVENTO SU ESTRATTO PIANO GENERALE DEL TRAFFICO - REVISIONE 25/07/2012 CON INDICAZIONE OPERA DI URBANIZZAZIONE IN REALIZZAZIONE
SCHEMA GENERALE VIABILITA' A BREVE TERMINE - SCALA 1:2000

INSERIMENTO INTERVENTO SU ESTRATTO PIANO GENERALE DEL TRAFFICO
SVILUPPO DELLA RETE VIARIA NEL MEDIO TERMINE-QUADRANTE PONENTE - SCALA 1:1000

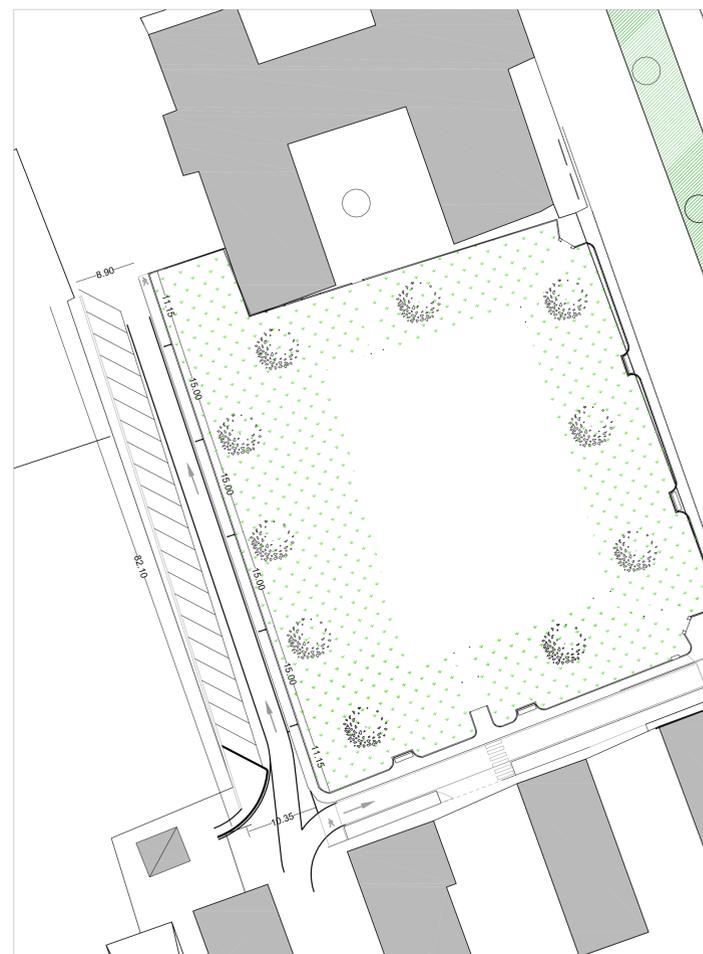

PLANIMETRIA -PROLUNGAMENTO VIA GARIBALDI- SCALA 1:500

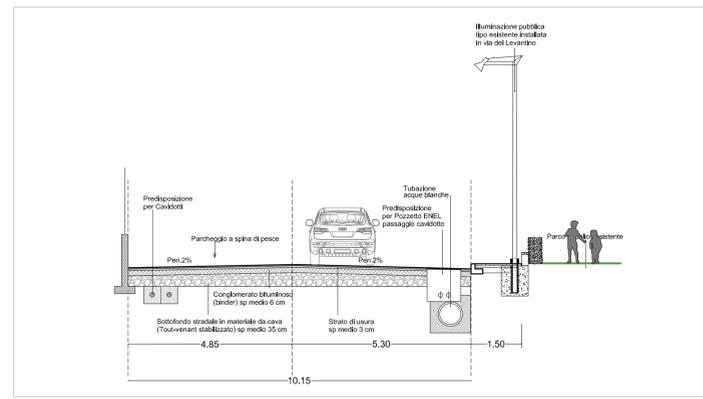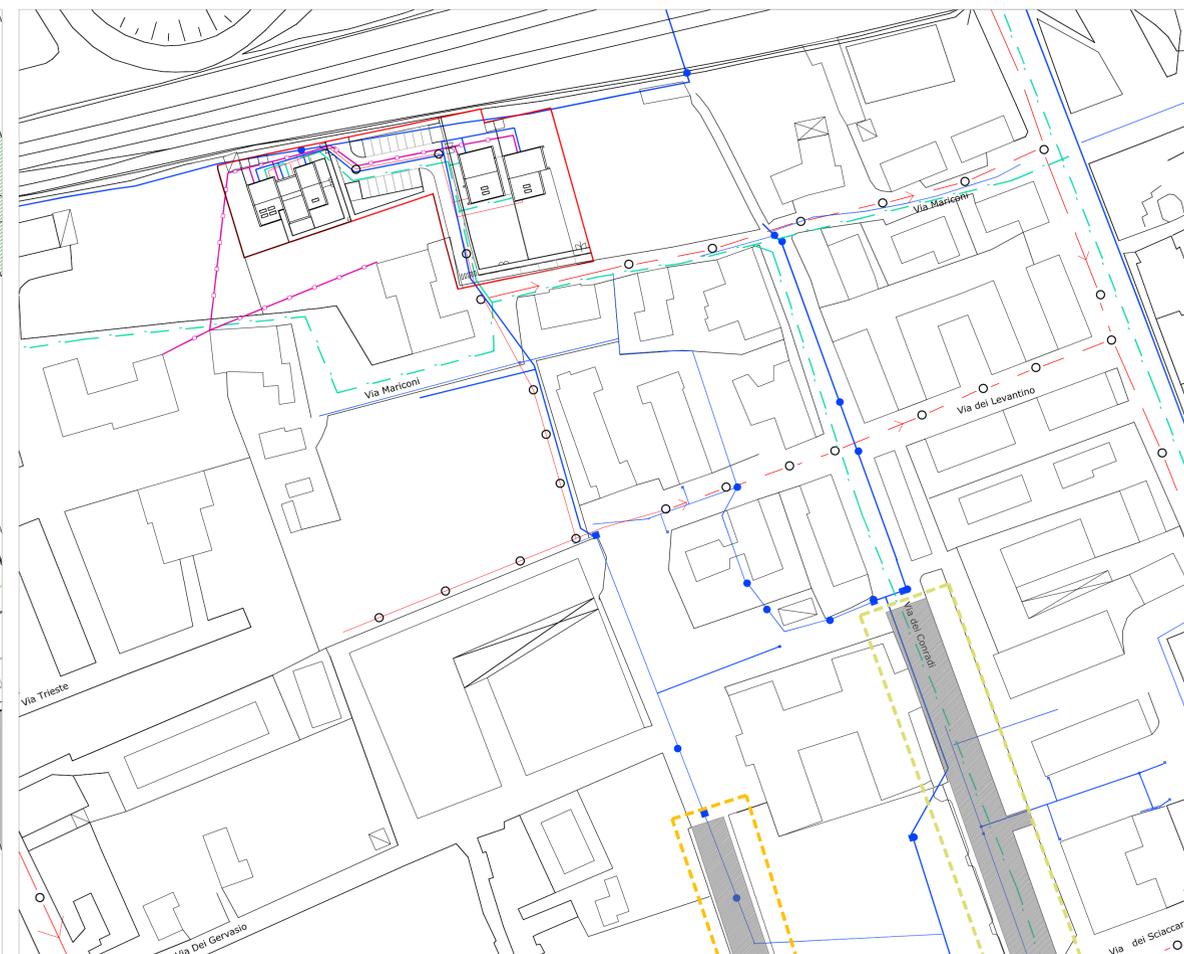

SEZIONE LONGITUDINALE TIPO -PROLUNGAMENTO VIA GARIBALDI- SCALA 1:100

ESTRATTO DELLA CARTA TECNICA REGIONALE CON INDIVIDUATE LE RETI E LE OPERE PUBBLICHE IN PREVISIONE - SCALA 1:1000-

PROGETTO URBANISTICO OPERATIVO DI INIZIATIVA PRIVATA - INTERVENTO DI RISTRUTTURAZIONE URBANISTICA, AI SENSI DELL'ART. 3, COMMA 1, LETTERA F) DEL D.P.R. 6 GIUGNO 2001 N.380 E DELL'ART. 16 DELLA L.R. 6 GIUGNO 2008 N.16 E S.M.L. RICADENTI NEGLI AMBITI AGR SER E AU 1.2 DEL PIANO URBANISTICO COMUNALE DI ALBISOLA SUPERIORE

Ubicazione: COMUNE DI ALBISOLA SUPERIORE

Codice commessa:

Committente: SPOTORNO

Oggetto elaborato: URBANIZZAZIONI IN PROGETTO

Numero elaborato: D08 rev 01 opere di urbanizzazione

Nome file: D08 urbanizzazioni in progetto.dwg

Scala: varie

Progettisti responsabili: architetto Massimo Armellino, architetto Fabio Poggio

consegna: data 23.10.2013, note modifiche standards, elaborato da arch. C.Pizzo, verificato da arch. F. Poggio

revisioni: 1, 2, 3, 4, 5

Questo elaborato è di proprietà intellettuale della committenza ed ad uso esclusivo di questa commessa.

Armellino & Poggio architetti associati - ap@armellino-poggio.it
Via Martiri della Libertà 11, 12079 Saliceto - CN, Tel. e Fax 0174-98609/98610
Piazza Diaz, 11 / 1F - 17100 Savona, Tel. 019-8489346 - p. I.V.A. 02269280042