



Comune di **ALBISOLA SUPERIORE**
Provincia di **SAVONA**

OGGETTO: **Viabilità comunale in loc. Luceto**
Progetto definitivo per la strada di raccordo tra
via L.L. Grosso e via Dei Partigiani

COMMITTENTE : **SIG. PASTORINO LUCA**

Descrizione della tavola :	scala	1:20
Elaborati grafici progetto strutturale e schemi funzionali terra rinforzata	Tav. n°:	5

Corso Ferrari civ. 119 int. 1
-17011 Albisola Superiore (SV)
Tel./Fax 019 485349
P.I.: 01039530090


Il progettista :
Geom. Baglietto L.

TIMBRO


I	10/02/2011	variante tracciato stradale		
O	05/08/2008	1° emissione		
REV.	DATA	CAUSALE	DISEGNATORE	APPROVATO

FASI COSTRUTTIVE TERRA RINFORZATA


Fase "1": posizionamento del cassero sul piano di base
(nel caso del primo concio il piano di appoggio è costituito dal cordolo di fondazione in c.a.).

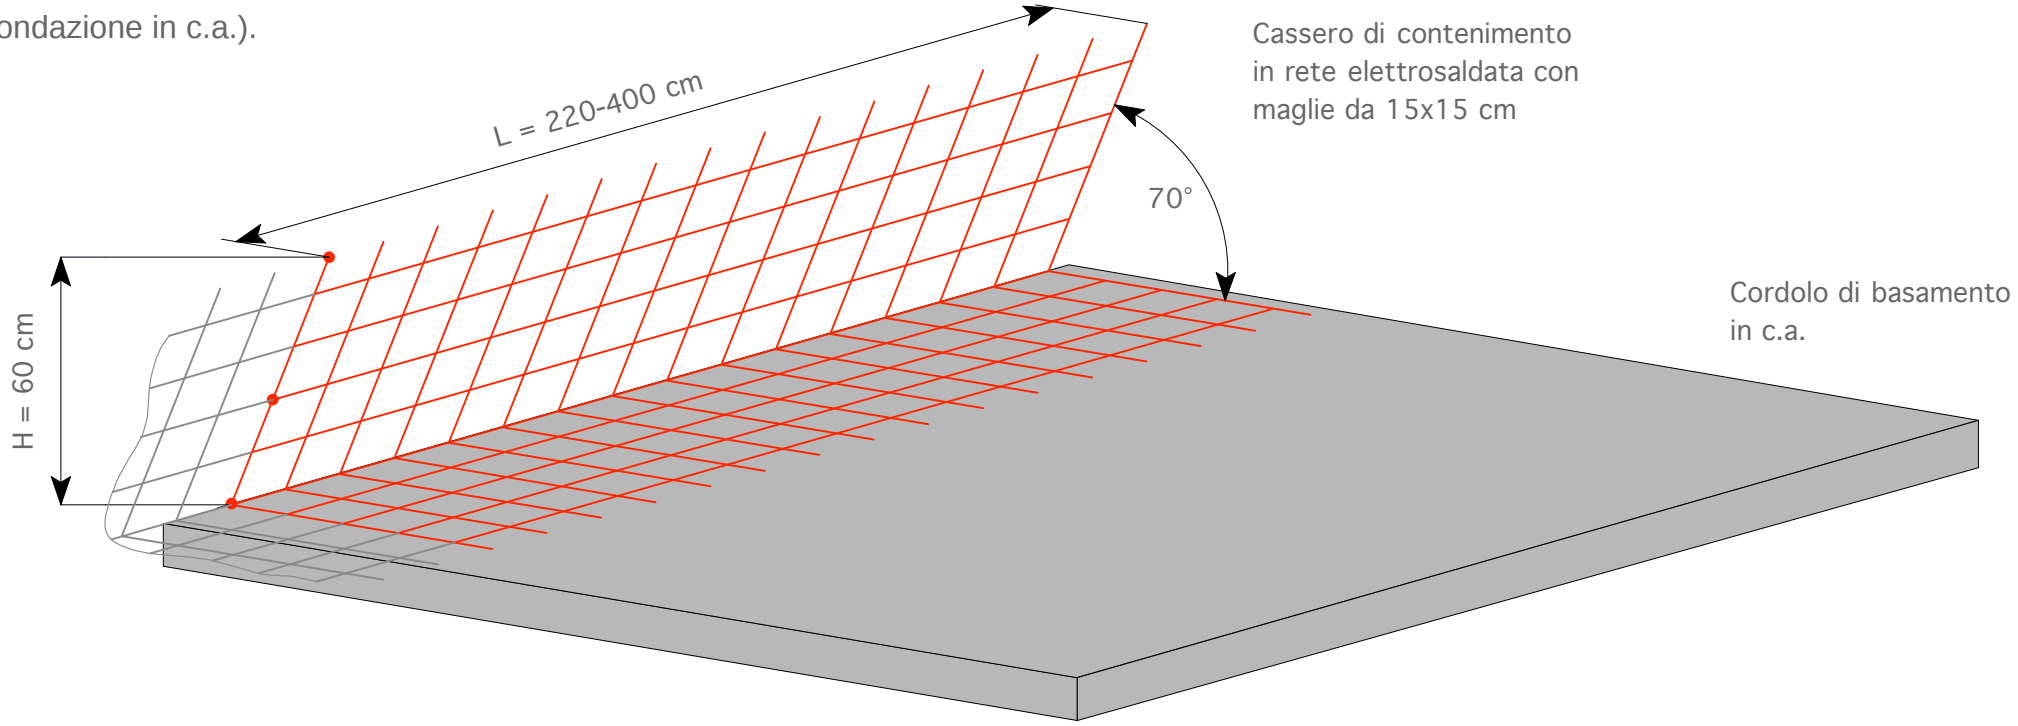


Fase "2": stesura della geogriglia: posa sul fondo dello strato con la direzione di massima resistenza a trazione parallela alla sezione trasversale dell'opera, fissaggio alle estremità con chiodi in tondino di ferro e ripiegatura in sommità verso l'esterno sul cassero.

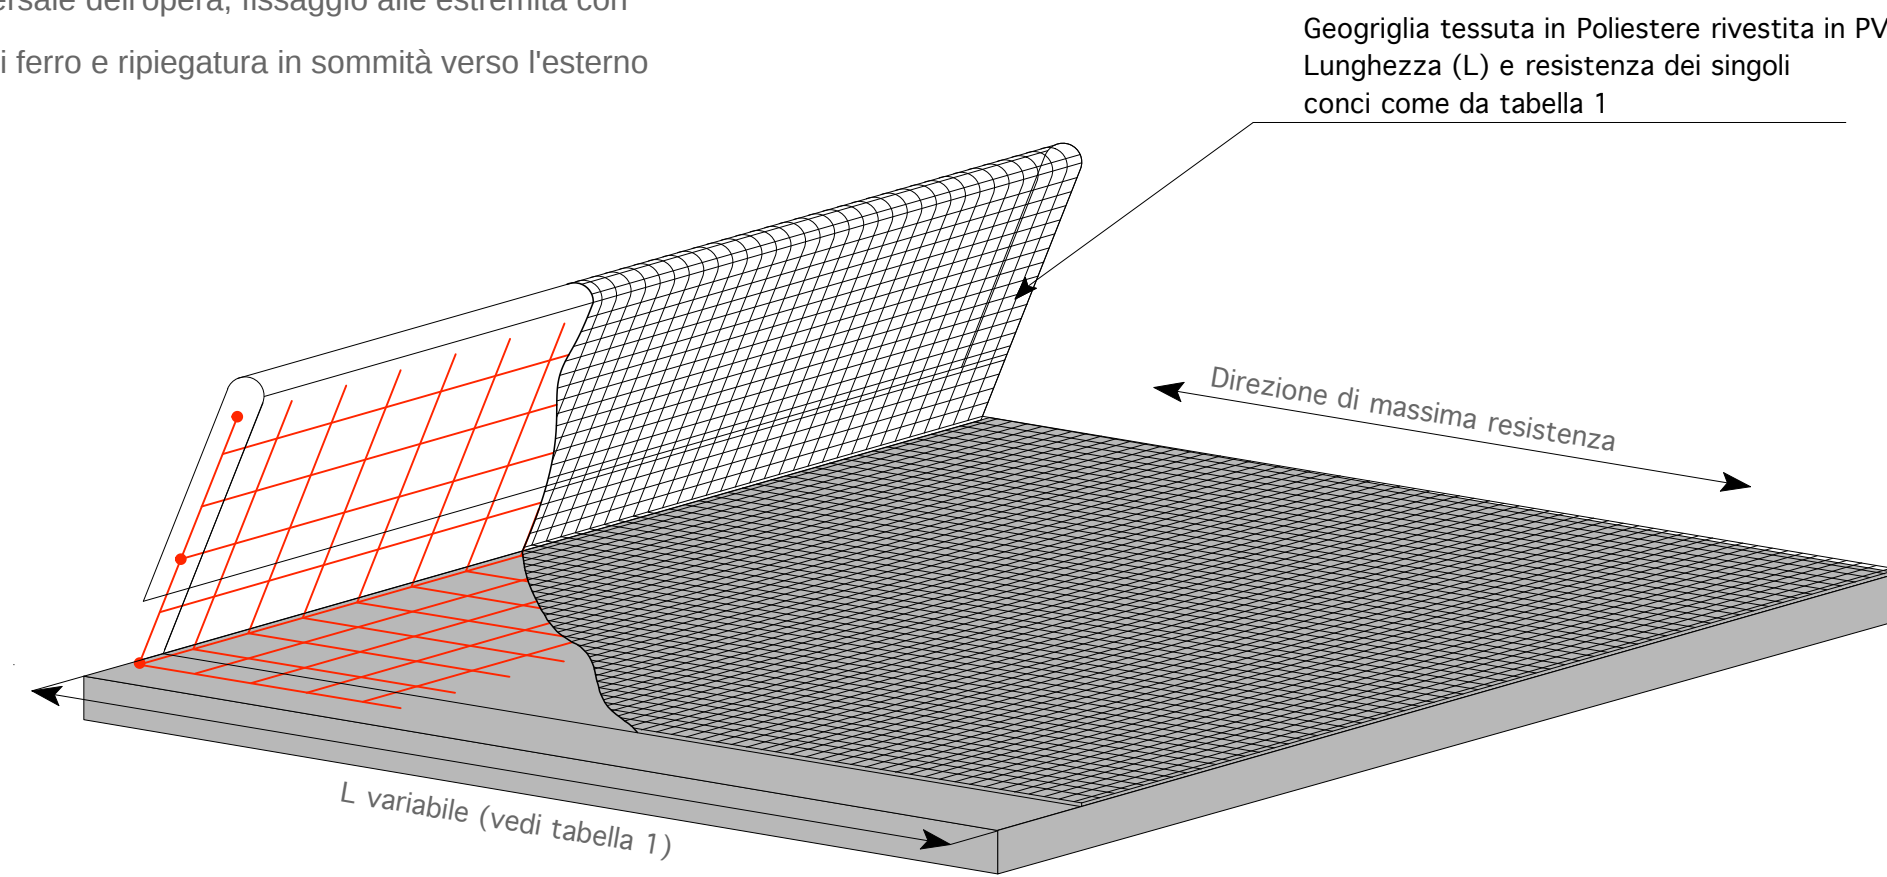


Fase "3": stesura della biostuoia sul paramento di facciata dell'opera; la biostuoia dovrà essere ripiegata per almeno 15 cm sia alla base che alla sommità dello strato. Dopo la stesura della geogriglia e della biostuoia, va fissata una staffa di rinforzo, in tondino di ferro, analoga a quella usato per il cassero.

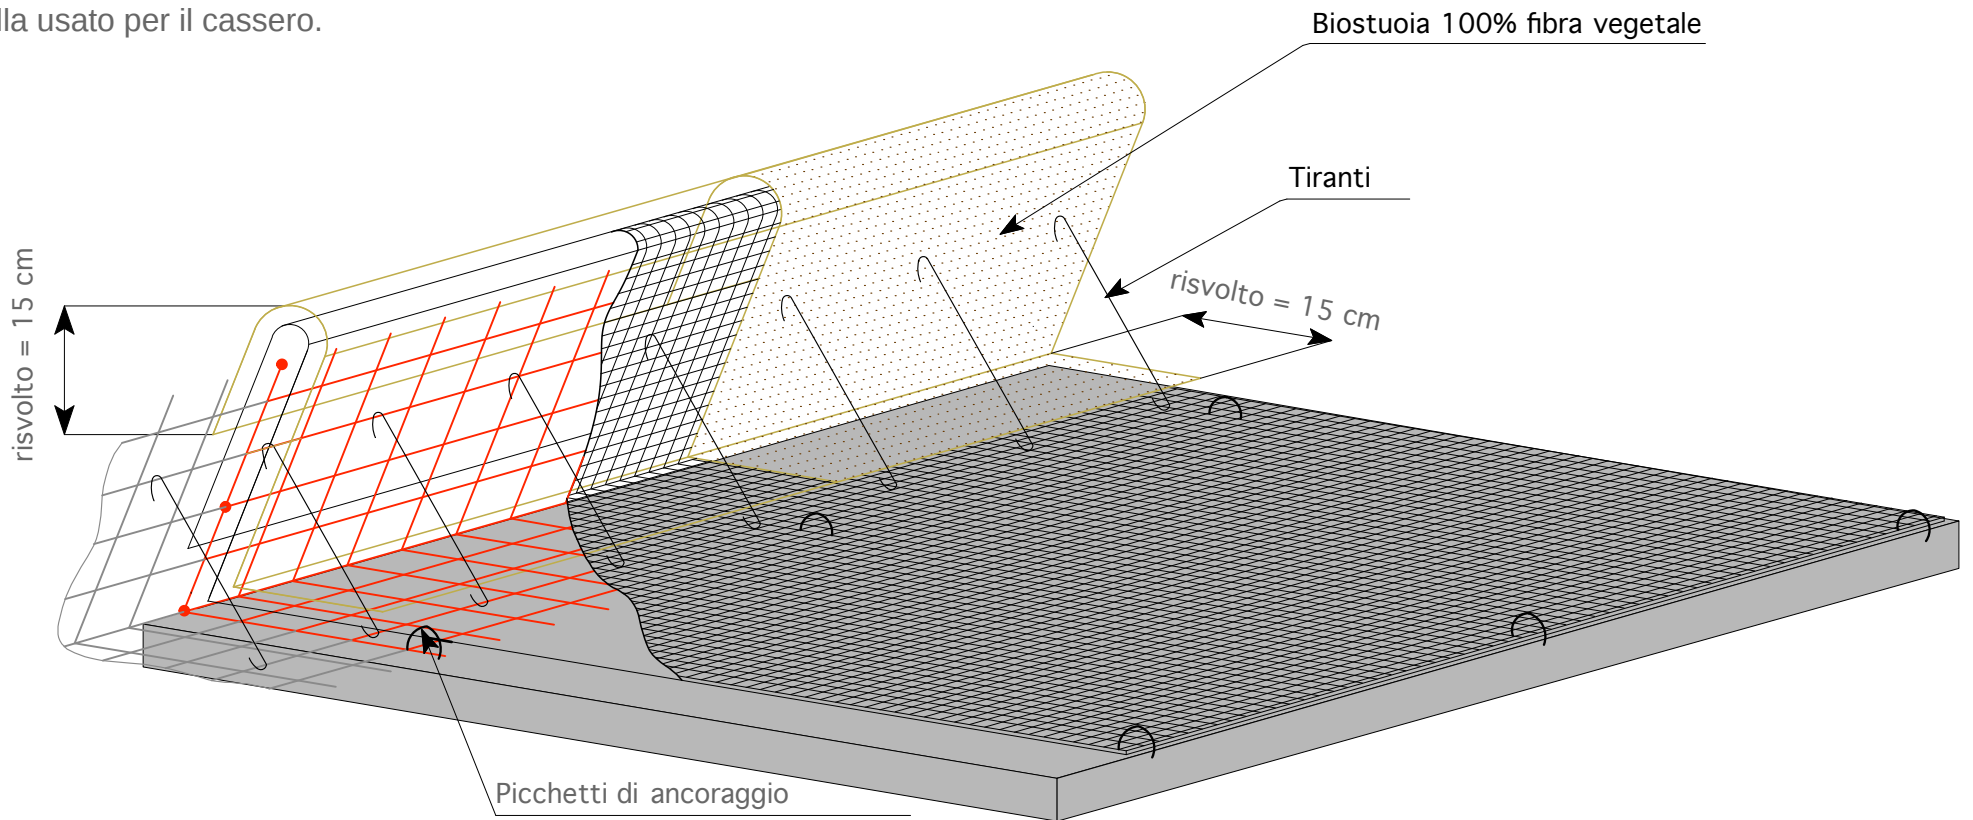

Fase "4" compattazione intermedia: posa in opera del terreno di riempimento; stesura in strati da 20 cm circa, bagnato e compattato con appositi rulli di adeguato peso fino ad ottenere l'altezza dello strato prevista (60 cm). Nella zona più vicina al fronte posa di uno spessore di almeno 20 cm di terreno adatto alla crescita della vegetazione.

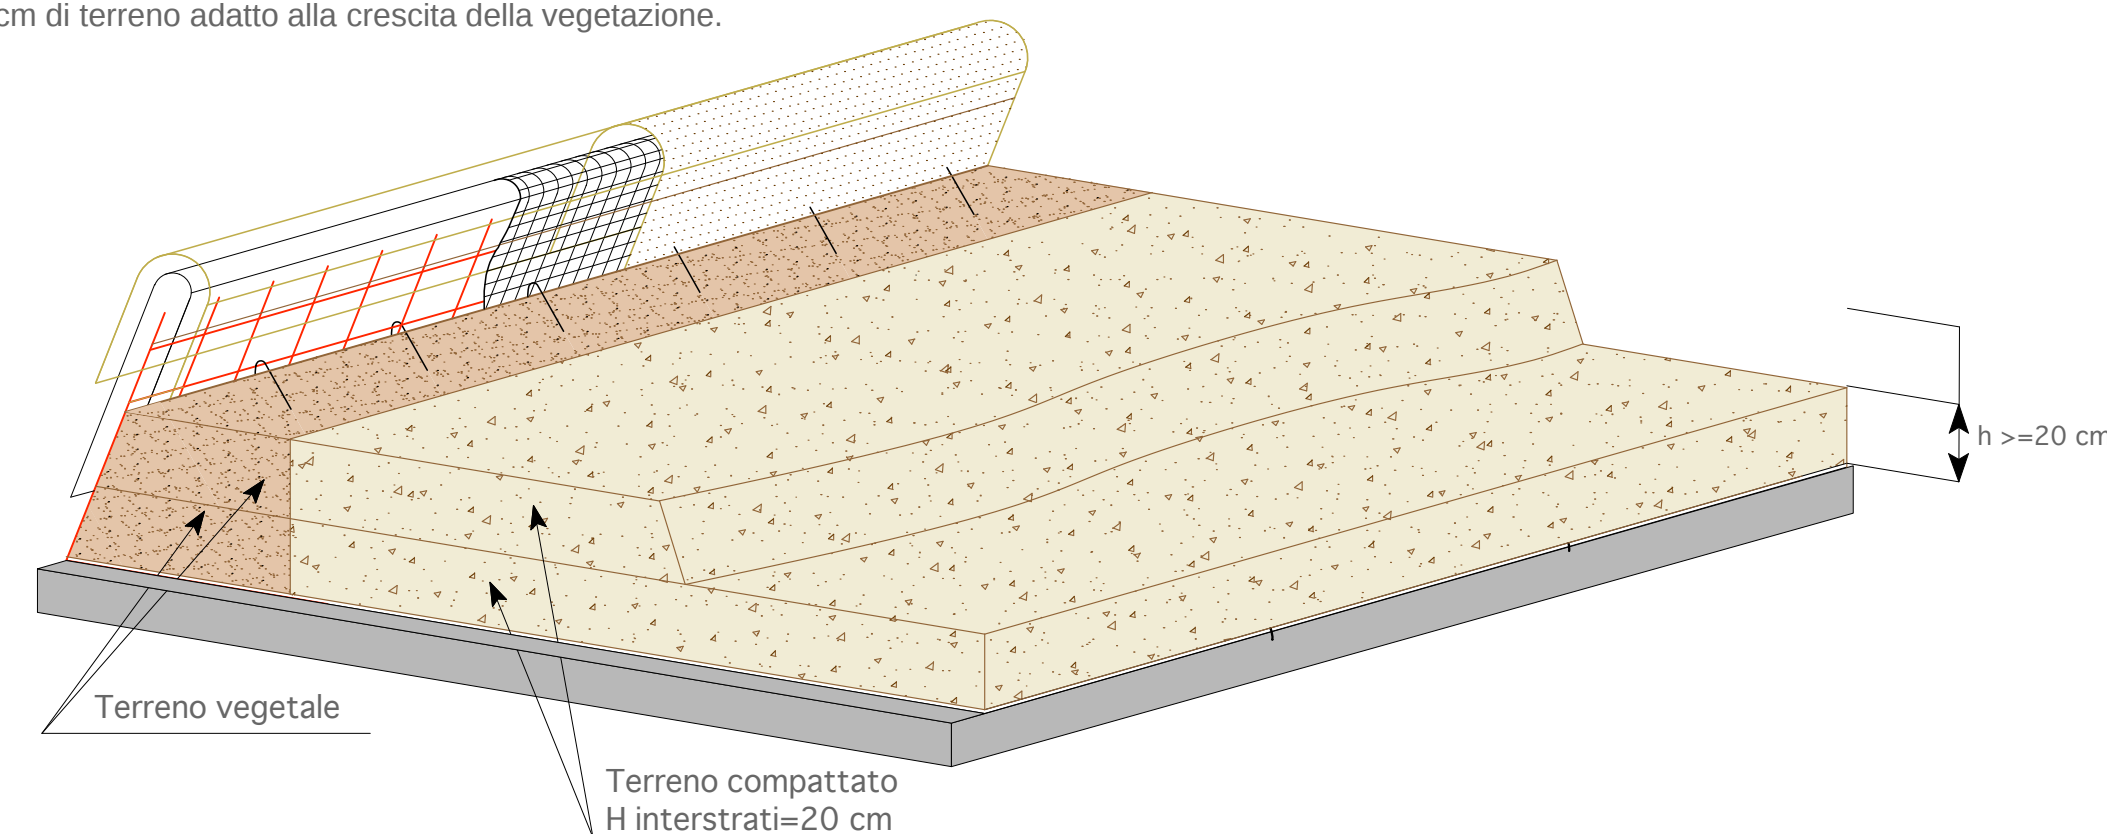


Fase "5" compattazione definitiva: completamento singolo concio; risolto in sommità della biostuoia e della geogriglia con sormonto laterale di almeno 15 cm. Dopo tale operazione è possibile procedere alla preparazione del concio successivo, ripartendo dalla fase 1 alla fase 5, fino all'altezza di progetto.

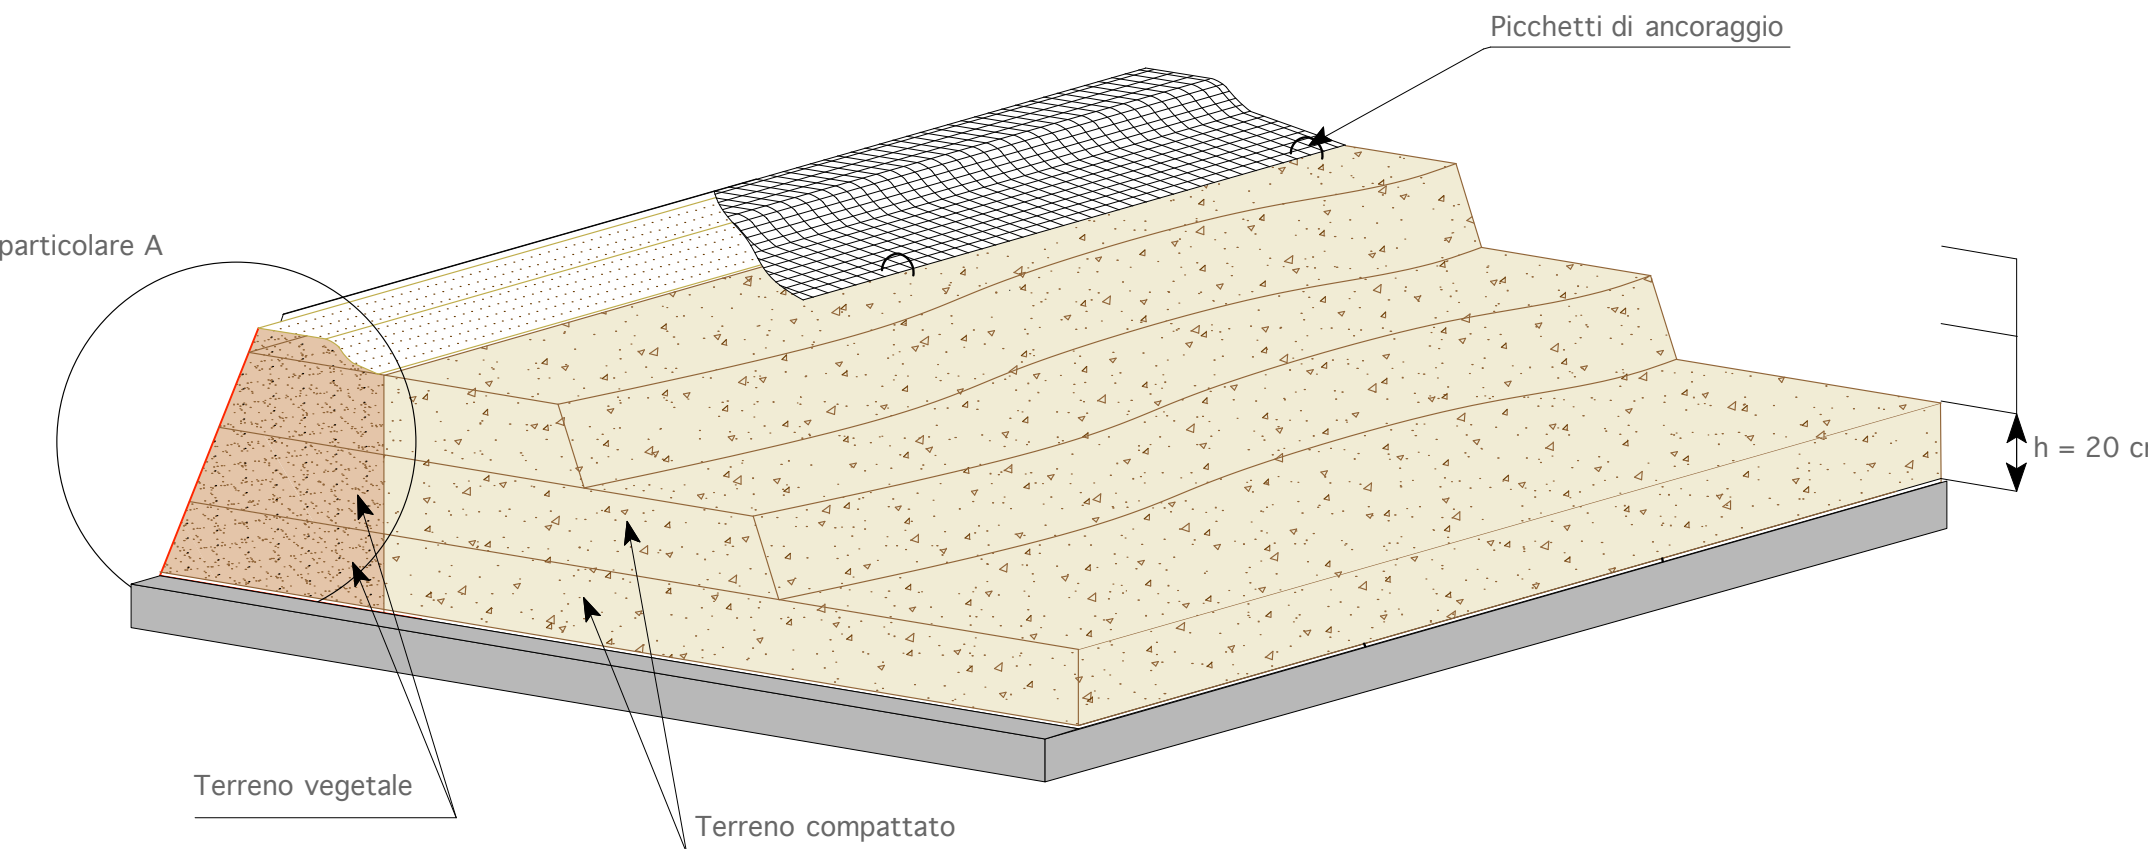

scala 1:20

PARTICOLARE A: sezione trasversale terra rinforzata posata in opera

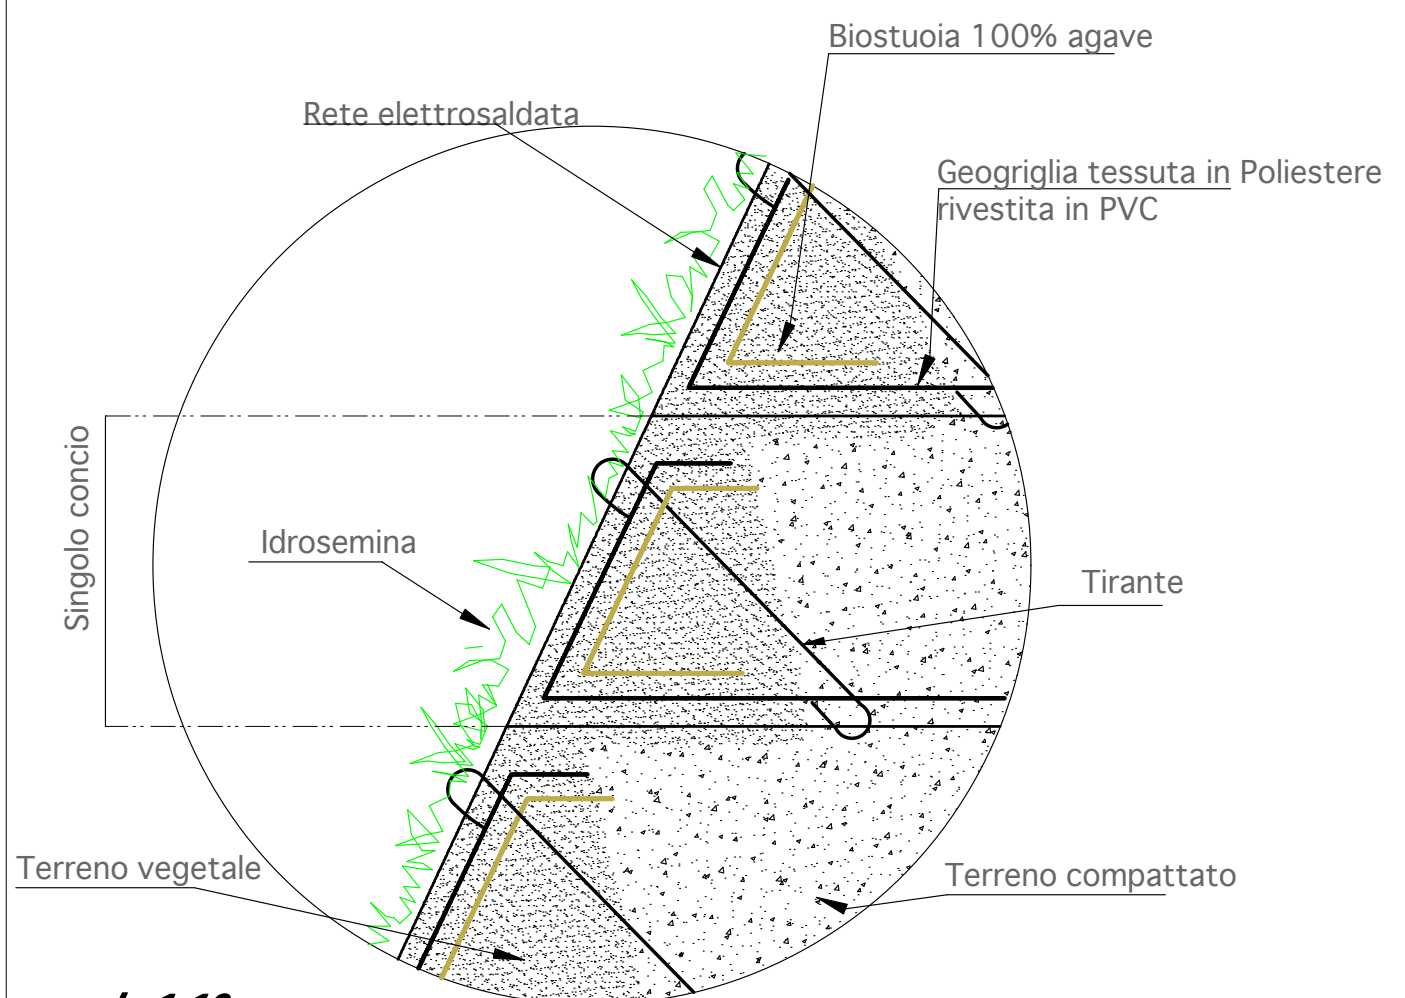

scala 1:10