



Comune di **ALBISOLA SUPERIORE**
Provincia di **SAVONA**

OGGETTO: **Viabilità comunale in loc. Luceto**
Progetto definitivo per la strada di raccordo tra
via L.L. Grosso e via Dei Partigiani

COMMITTENTE : **SIG. PASTORINO LUCA**

Descrizione della tavola :	scala	1:200
PLANIMETRIA - PROSPETTO	Tav. n°:	2
soluzione progettuale		


Studio Tecnico PRISMA
geometri associati

Corso Ferrari civ. 119 int. 1
17011 Albisola Superiore (SV)
Tel./Fax 019 485349
P.I. : 0109950090


Il progettista :
Geom. Baglietto L.

TIMBRO

1	10/02/2011	variante tracciato stradale		
0	05/08/2008	1° edizione		
REV.	DATA	CAUSALE	DISEGNATORE	APPROVATO

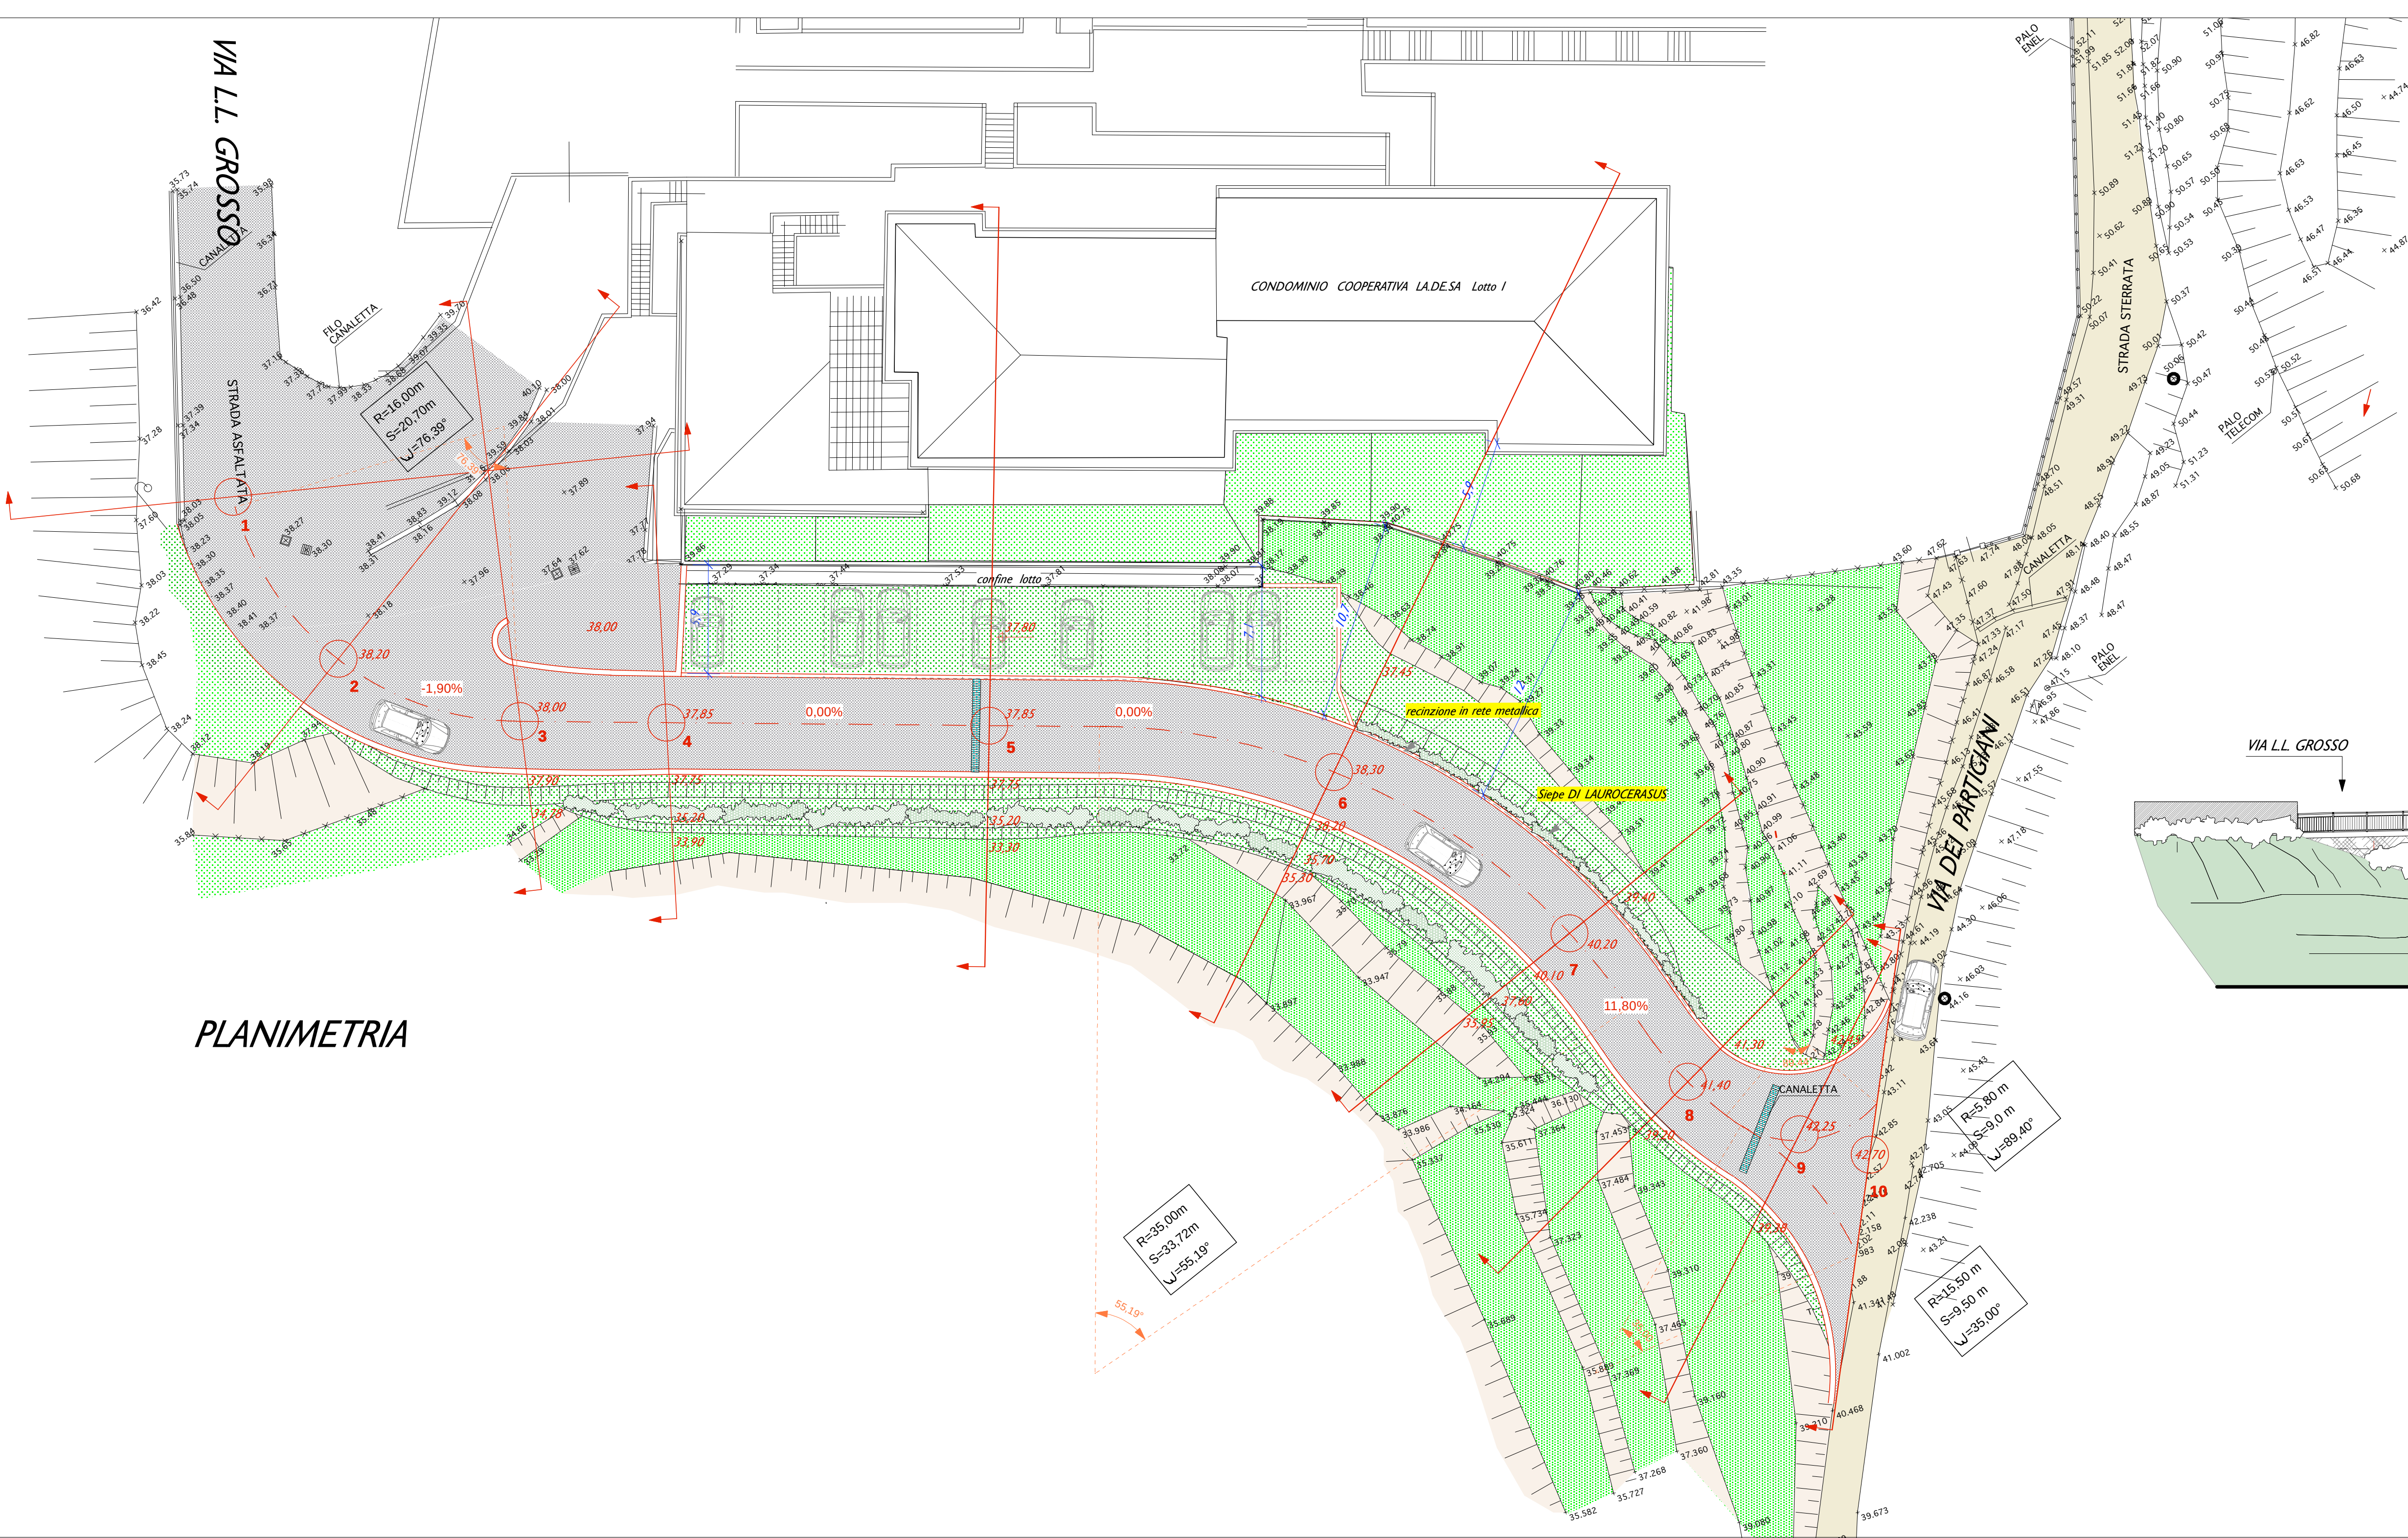

PLANIMETRIA

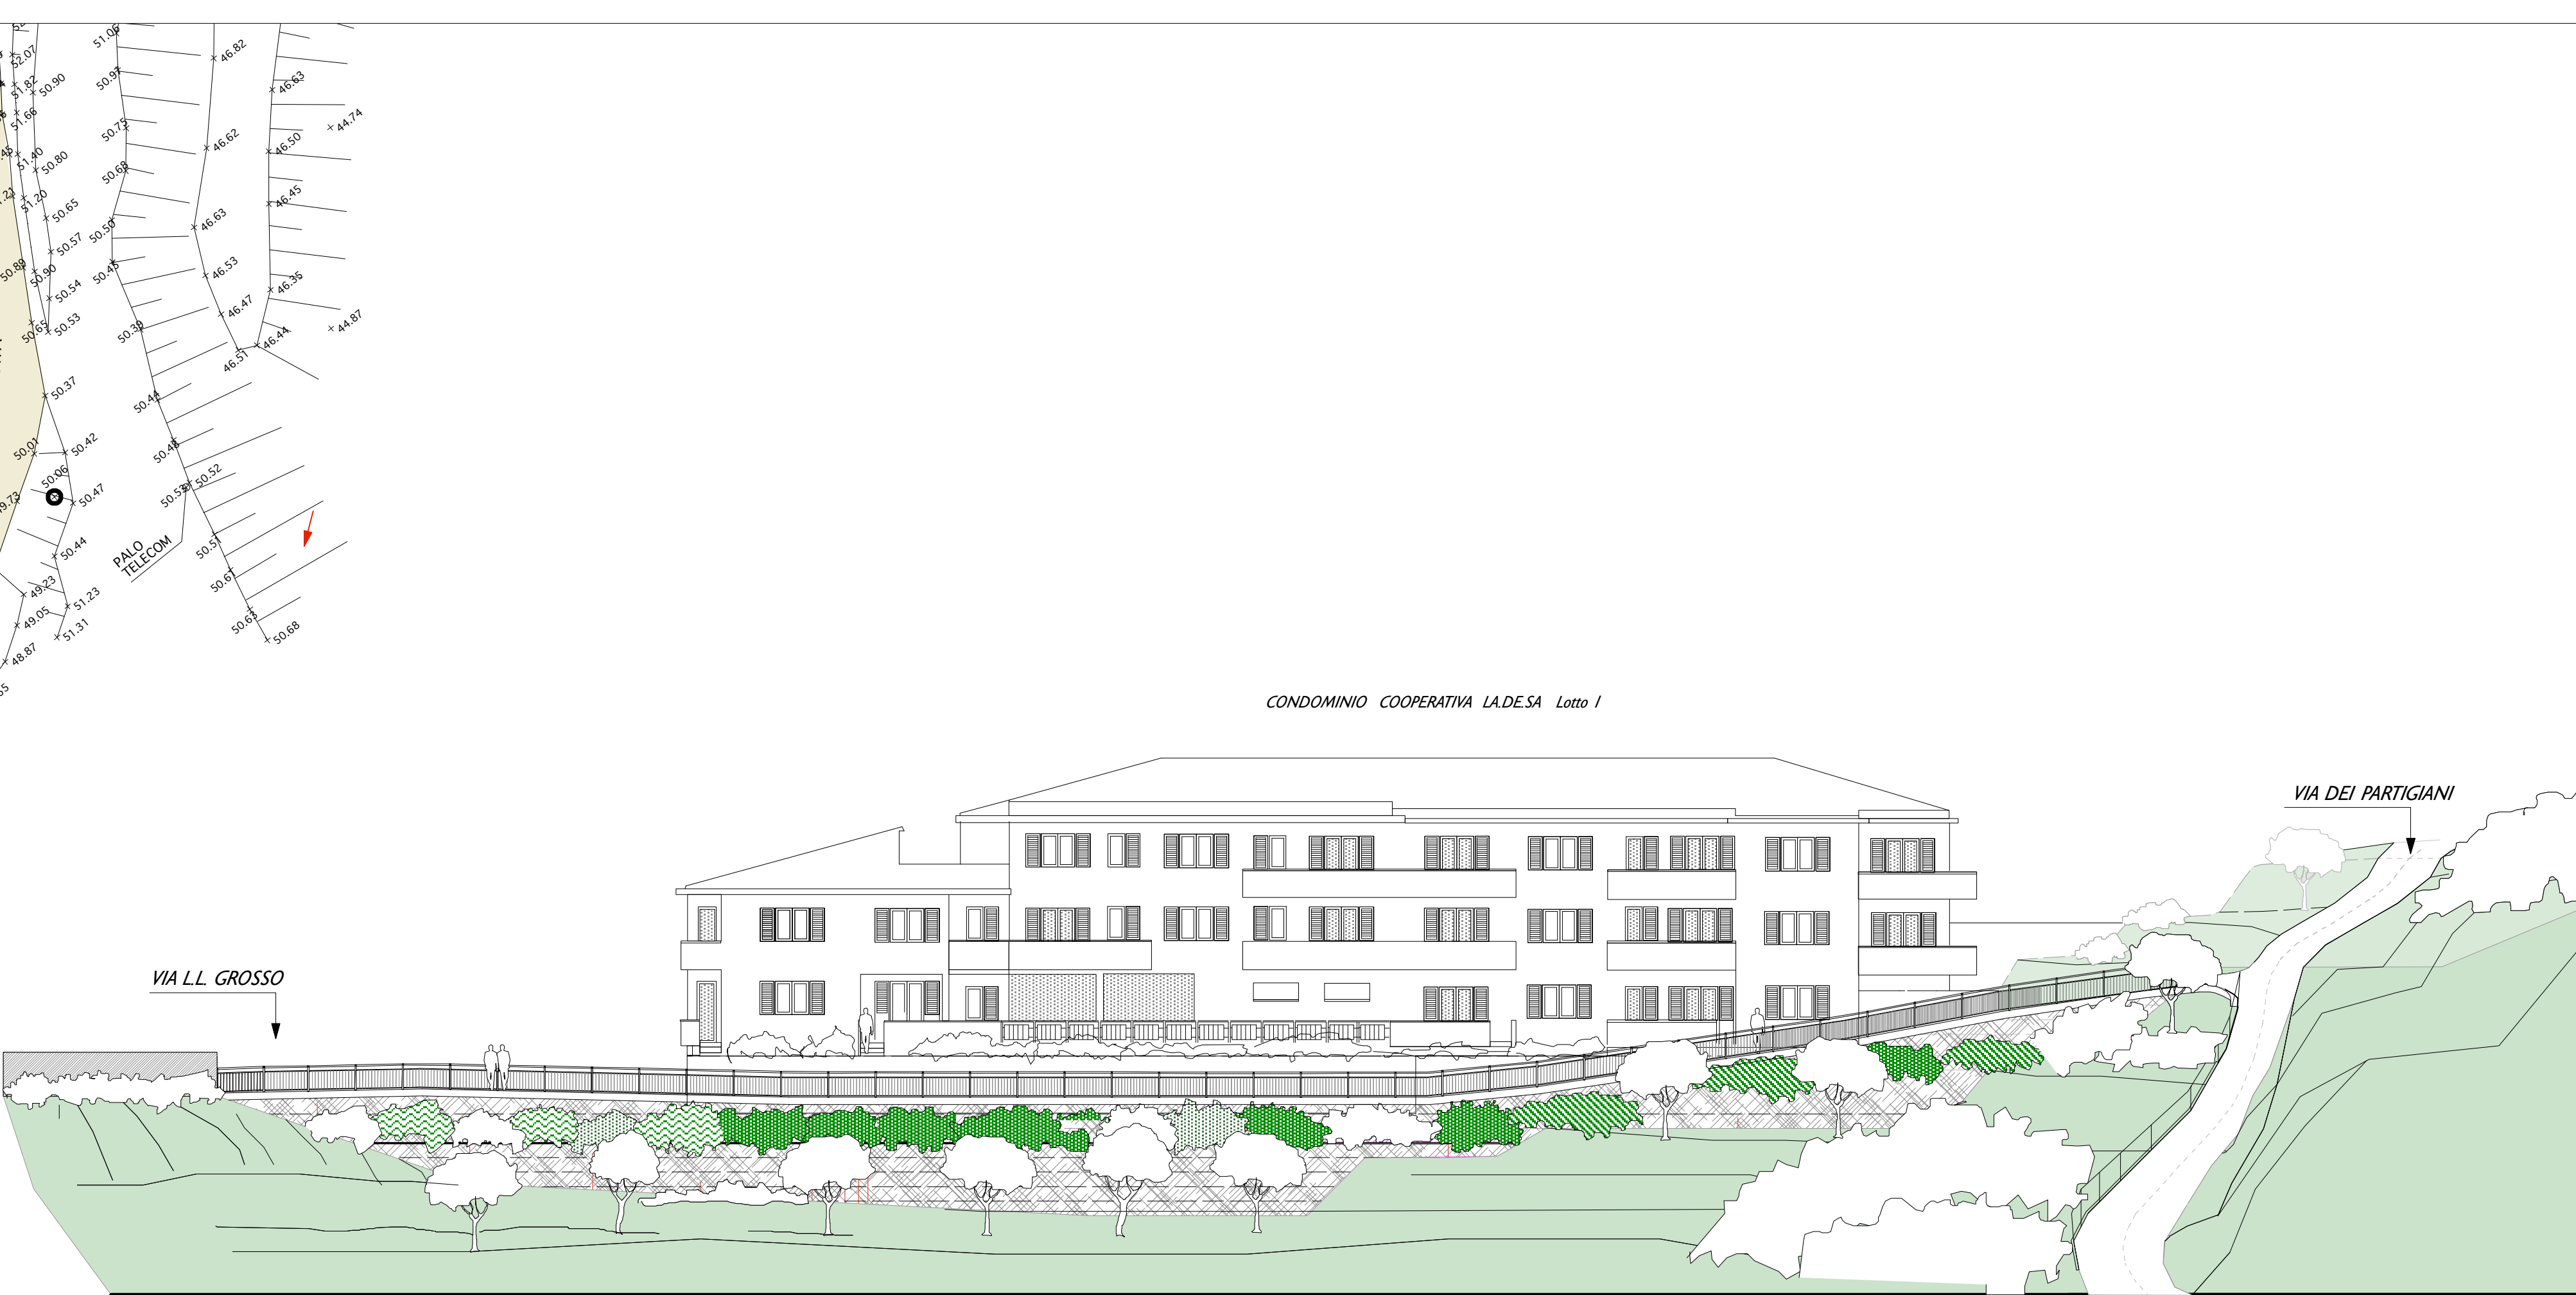

PROSPETTO FRONTALE